




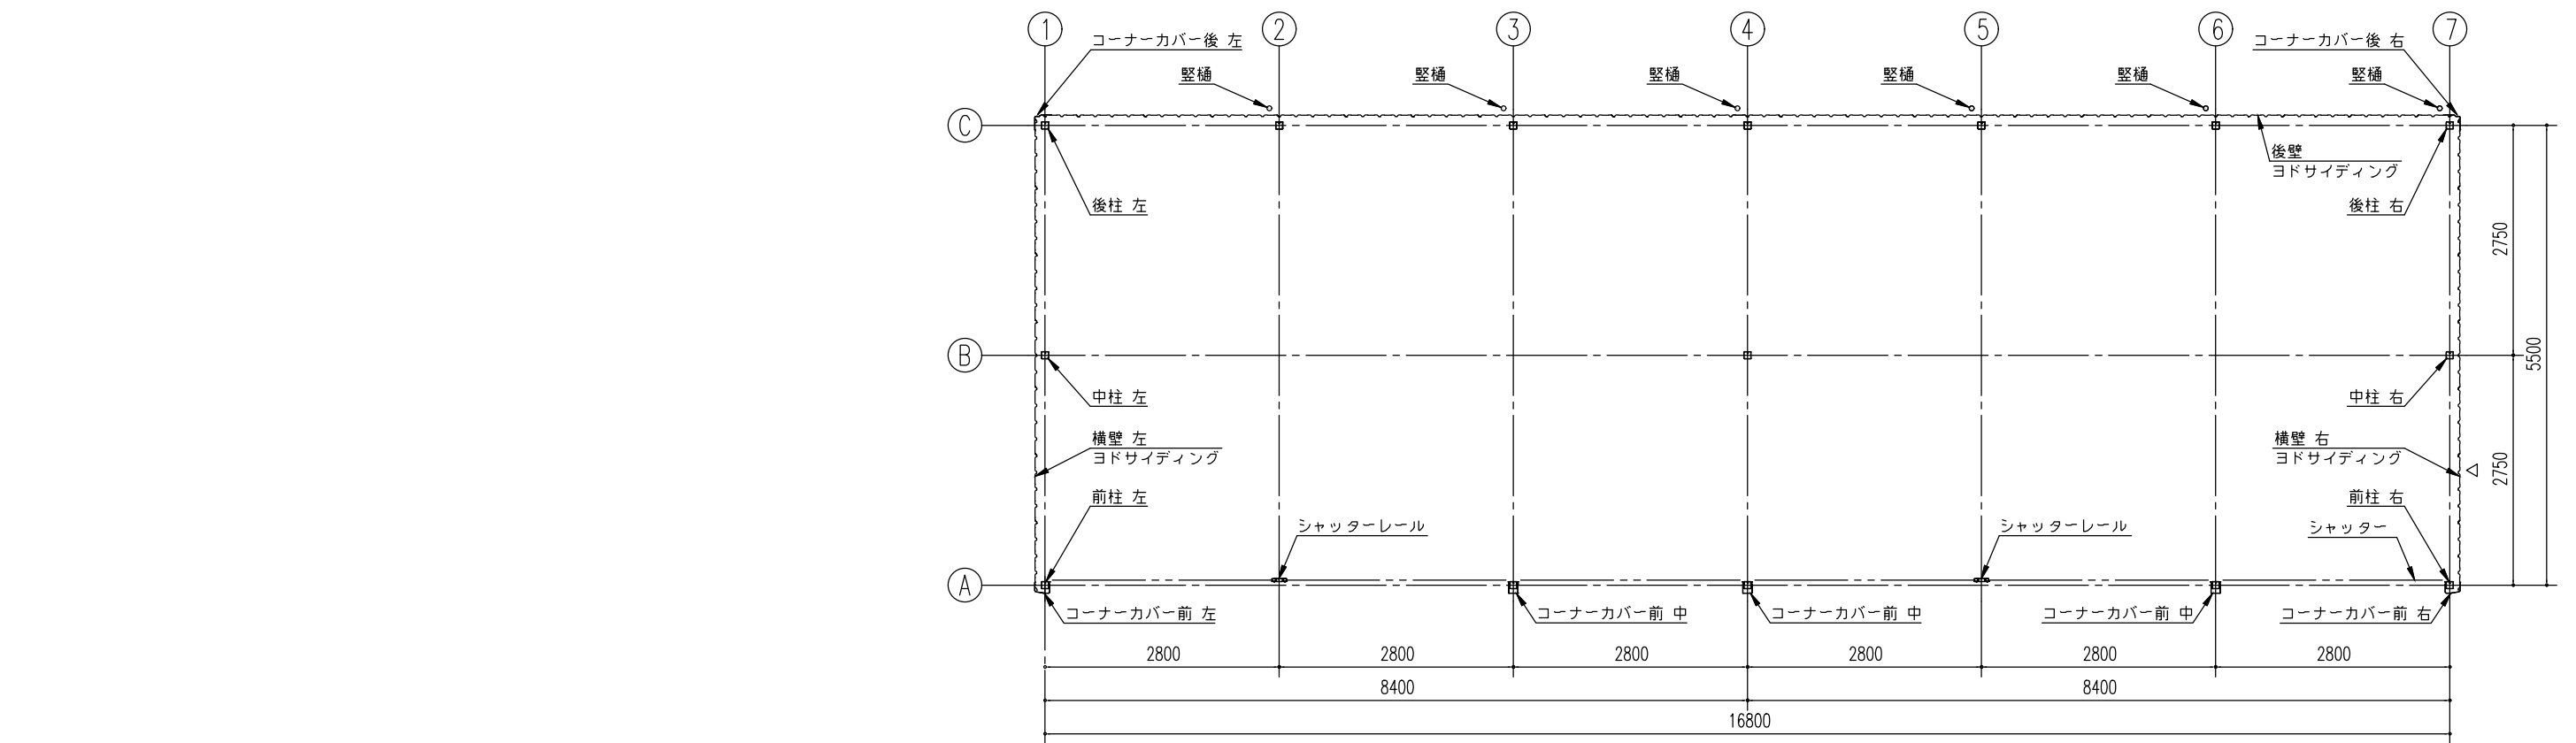

平面図 (S=1/80)

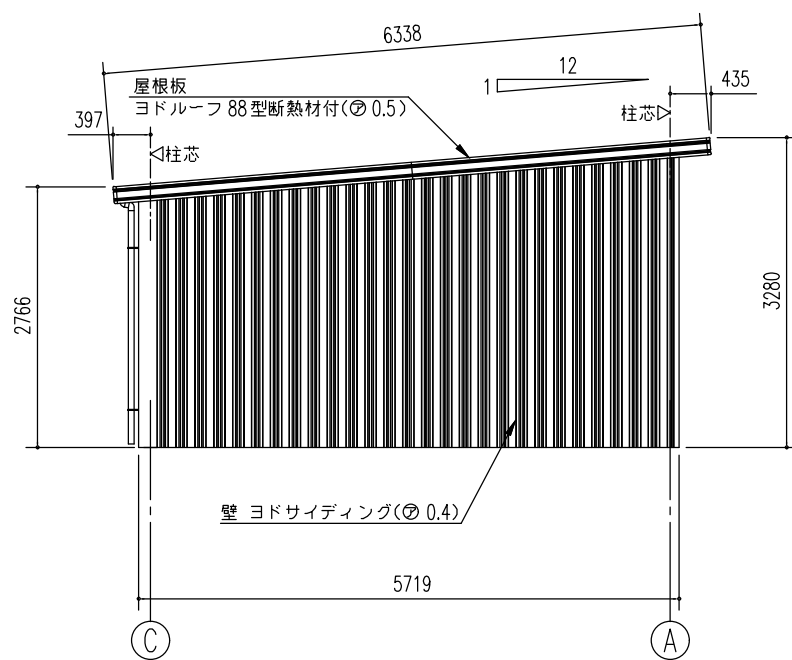

側面立面図 (S=1/80)

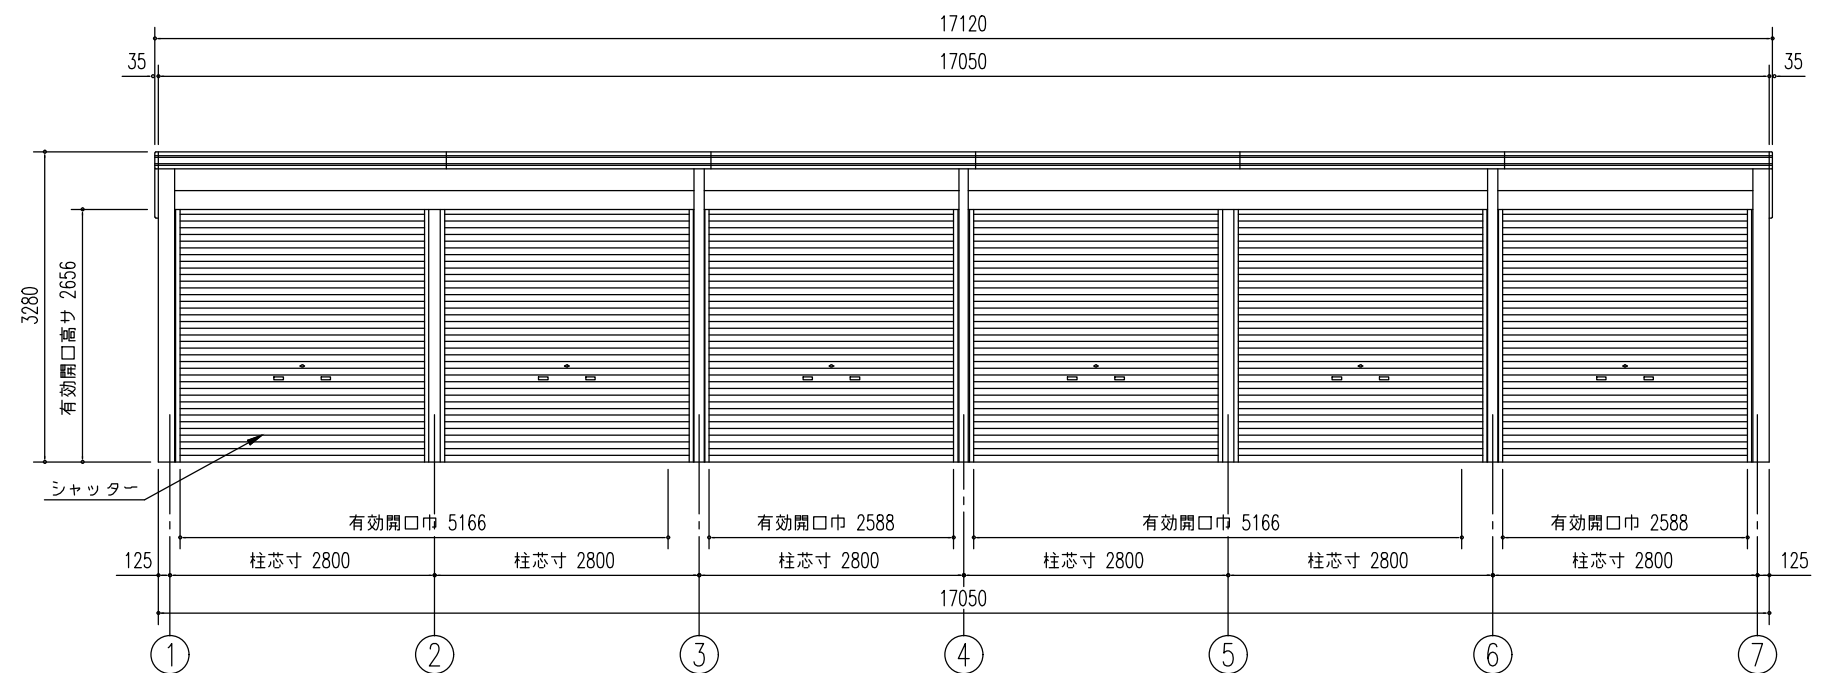

正面立面図 (S=1/80)

名称	ヨド倉庫 (独立基礎)	株式会社 淀川製鋼所
機種名	SOB-8657MAE型 (2連棟)	