




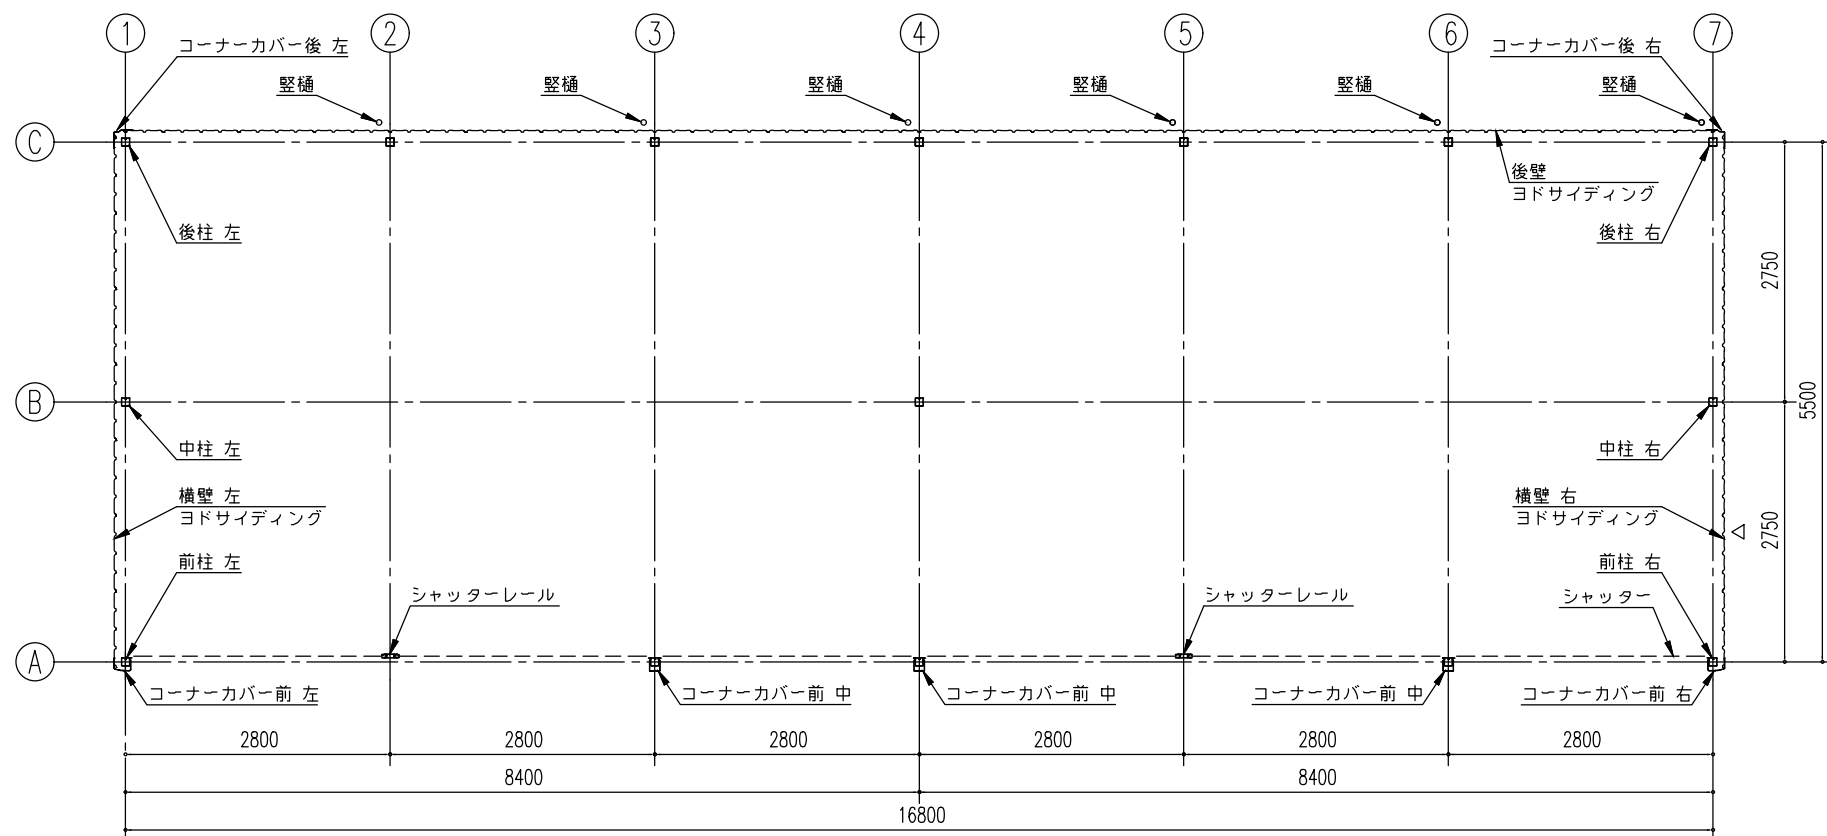

平面図 (S= 1/80)

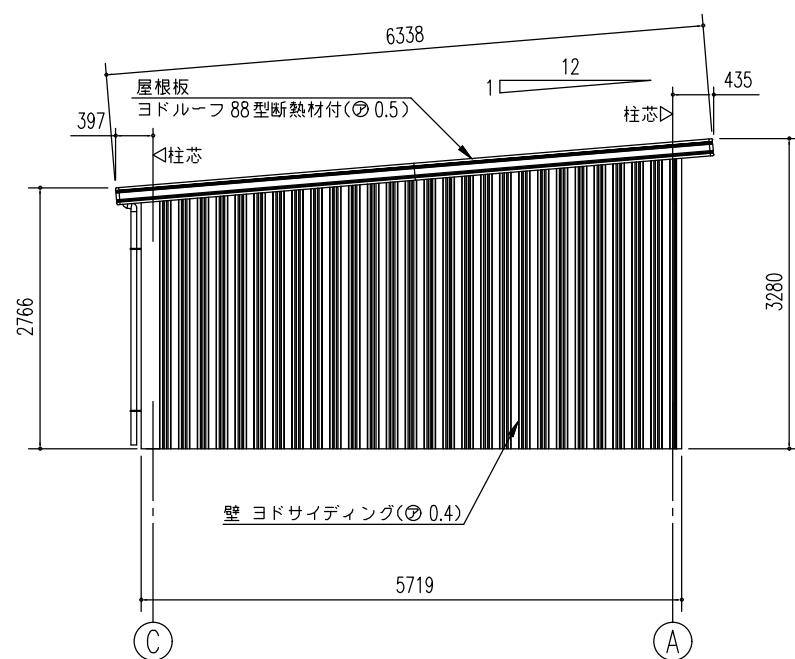

側面立面図(S= 1/80)

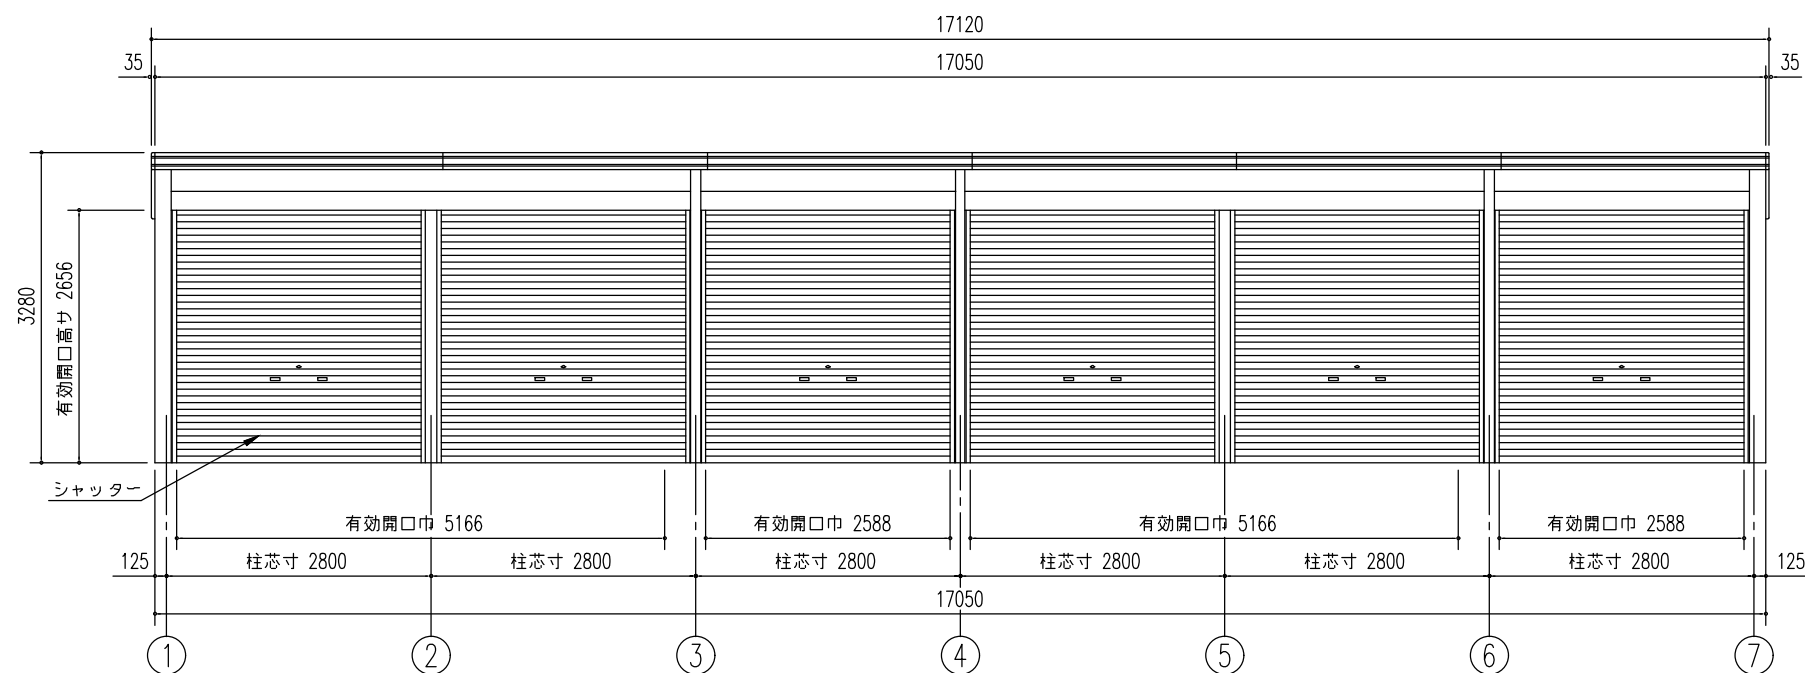

正面立面図(S= 1/80)

名称	ヨド倉庫(布基礎)	株式会社 淀川製鋼所
機種名	SOB-8657MAE型(2連棟)	