


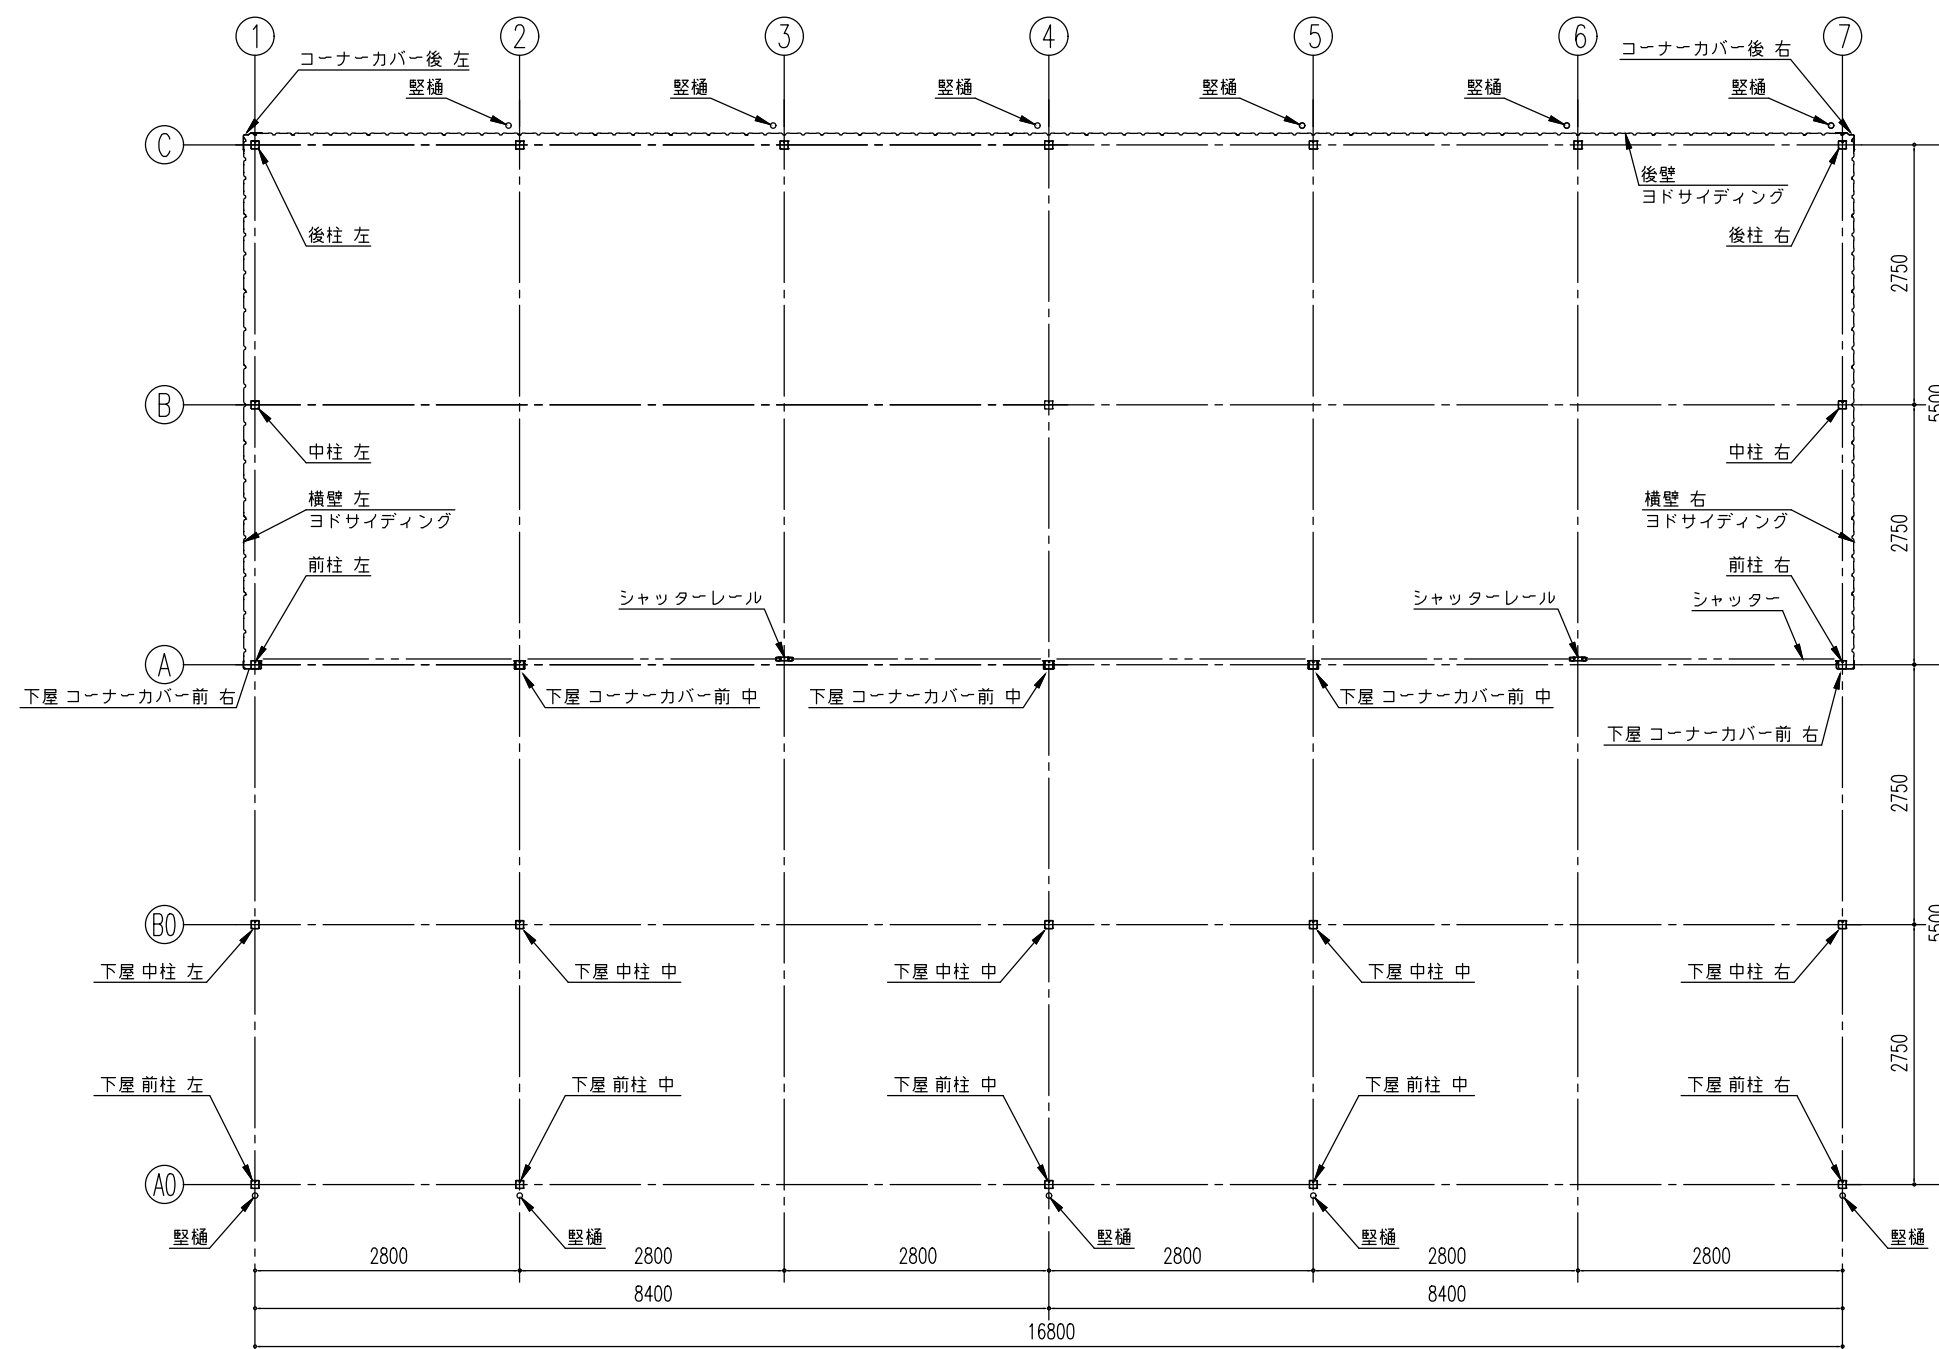

平面図 (S= 1/80)

|     |                        |
|-----|------------------------|
| 名称  | ヨド倉庫(下屋付き)             |
| 機種名 | S0B-8657MB型(2連棟)+下屋2/6 |

株式会社 淀川製鋼所