




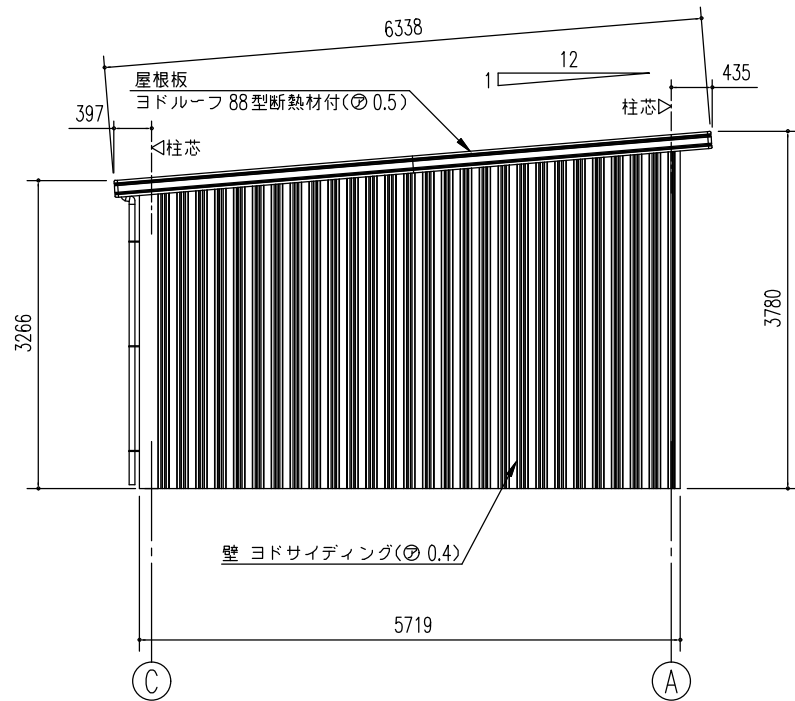

側面立面図(S= 1/80)

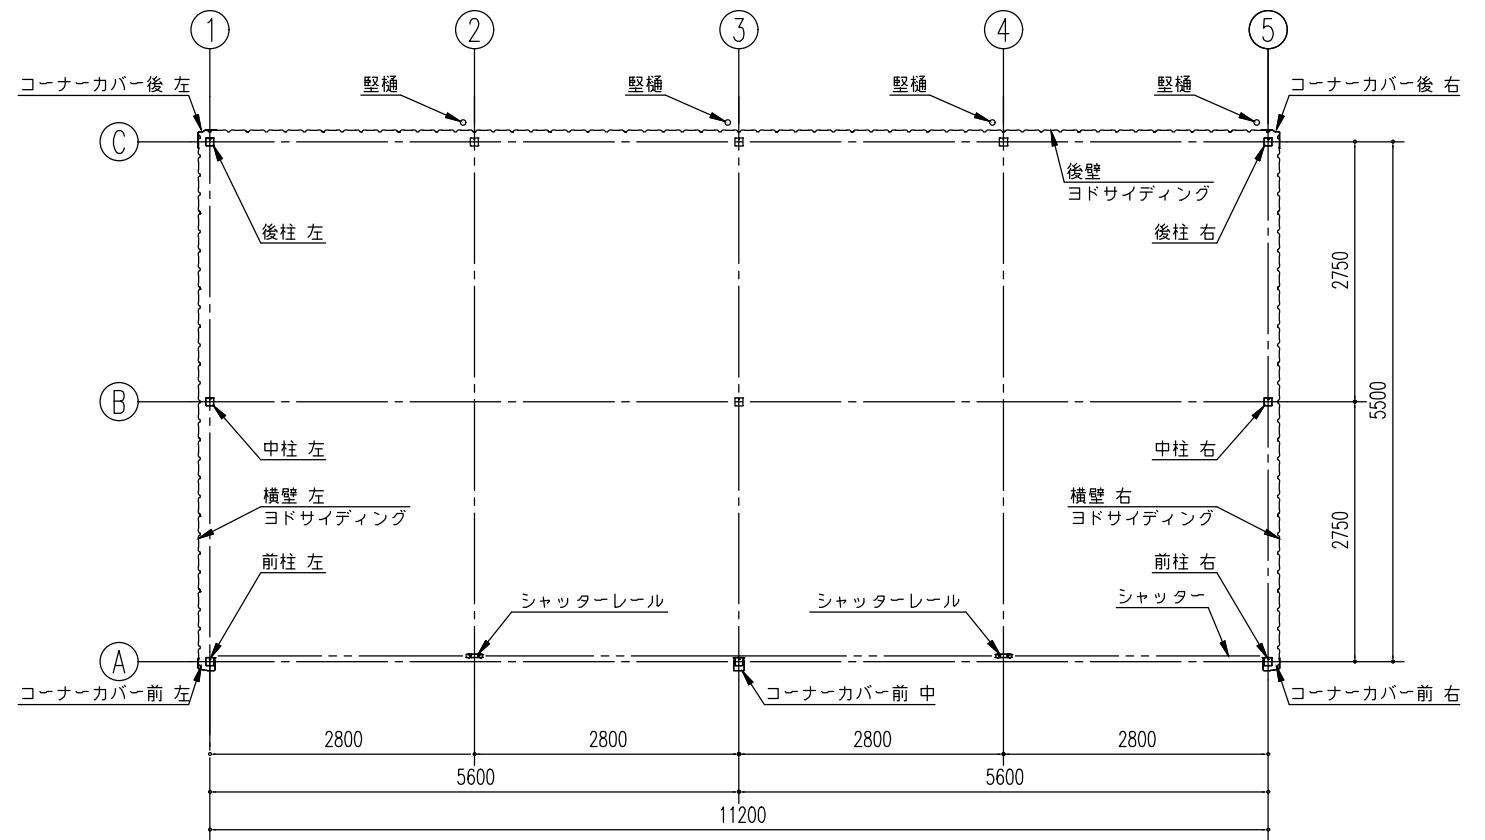

平面図 (S= 1/80)

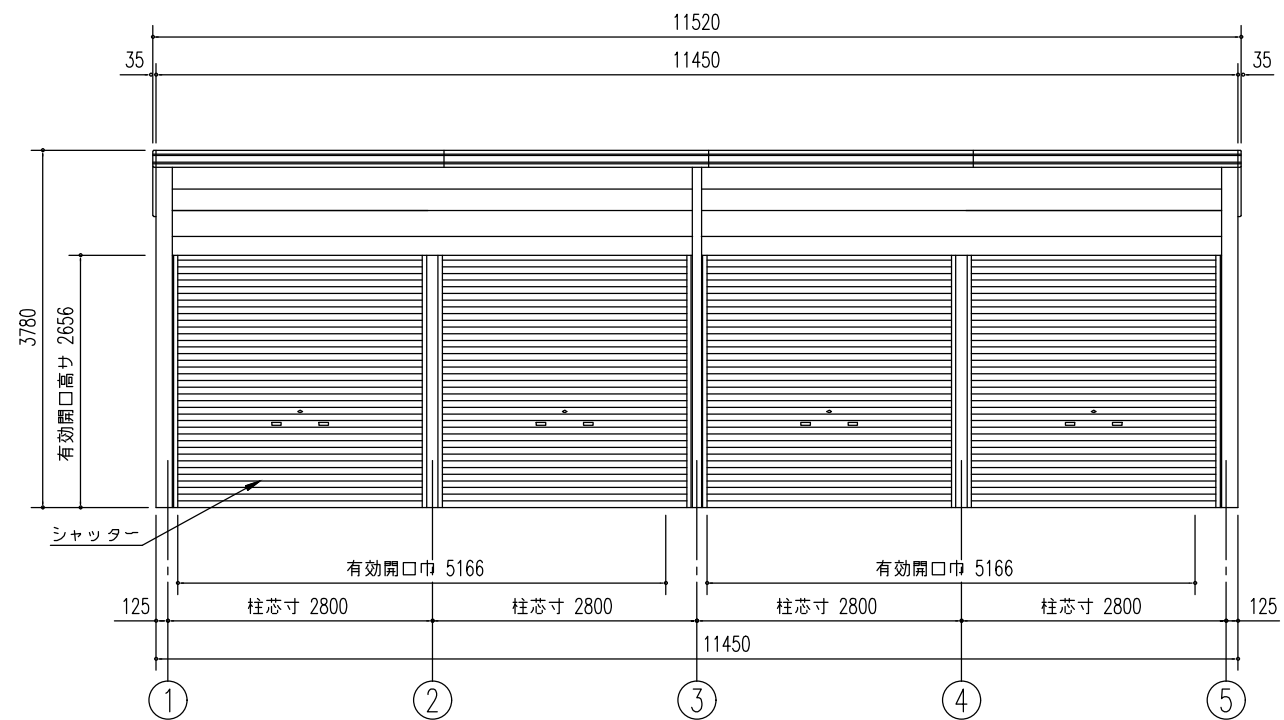

正面立面図(S= 1/80)

|     |                  |           |
|-----|------------------|-----------|
| 名 称 | ヨド倉庫(ベタ基礎)       | 株式会社 ヨドコウ |
| 機種名 | SOB-5857HD型(2連棟) |           |