




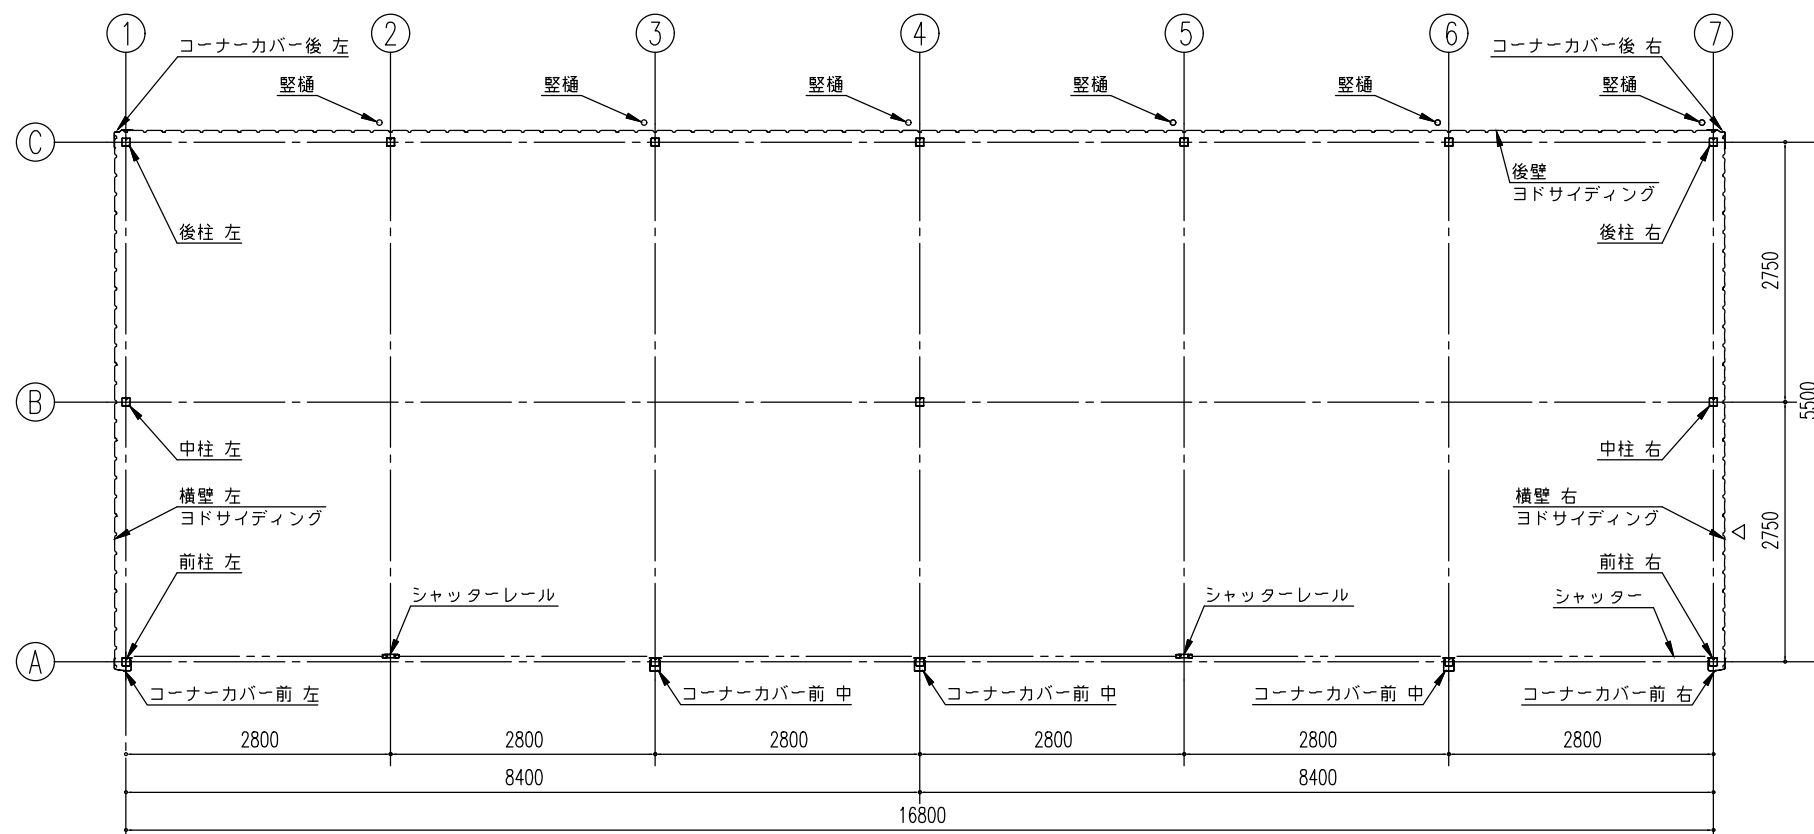

平面図 (S=1/80)

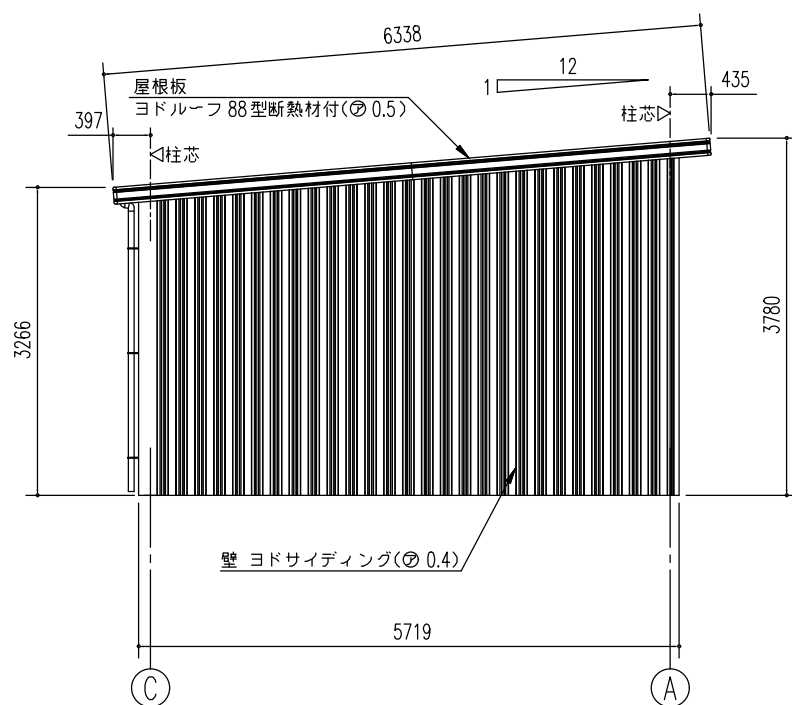

側面立面図 (S=1/80)

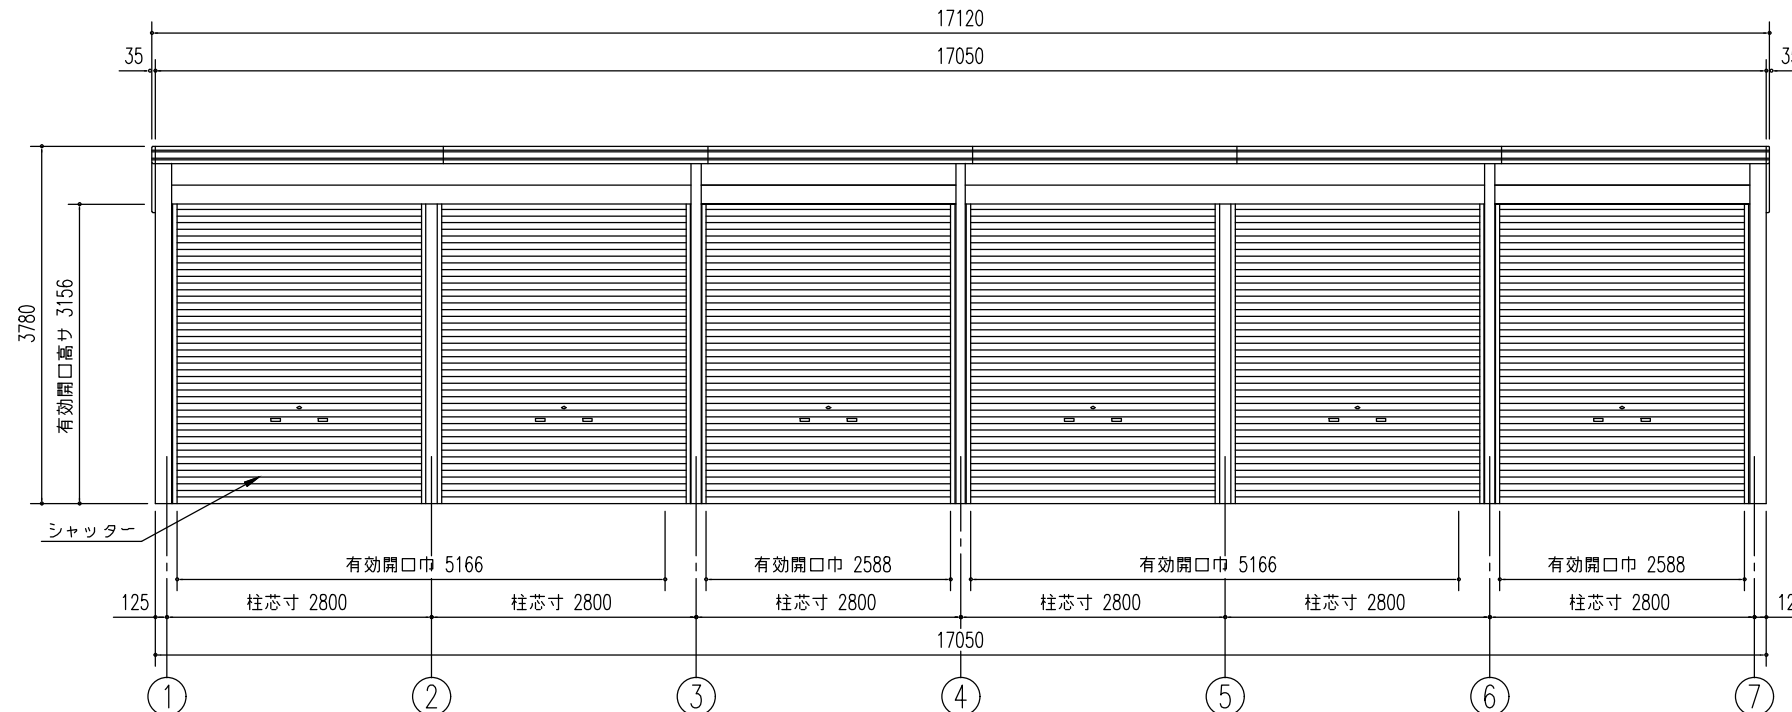

正面立面図 (S=1/80)

名称 ヨド倉庫（独立基礎）
機種名 SOB-8657FHAE 型（2連棟）

株式会社 ヨドコウ