




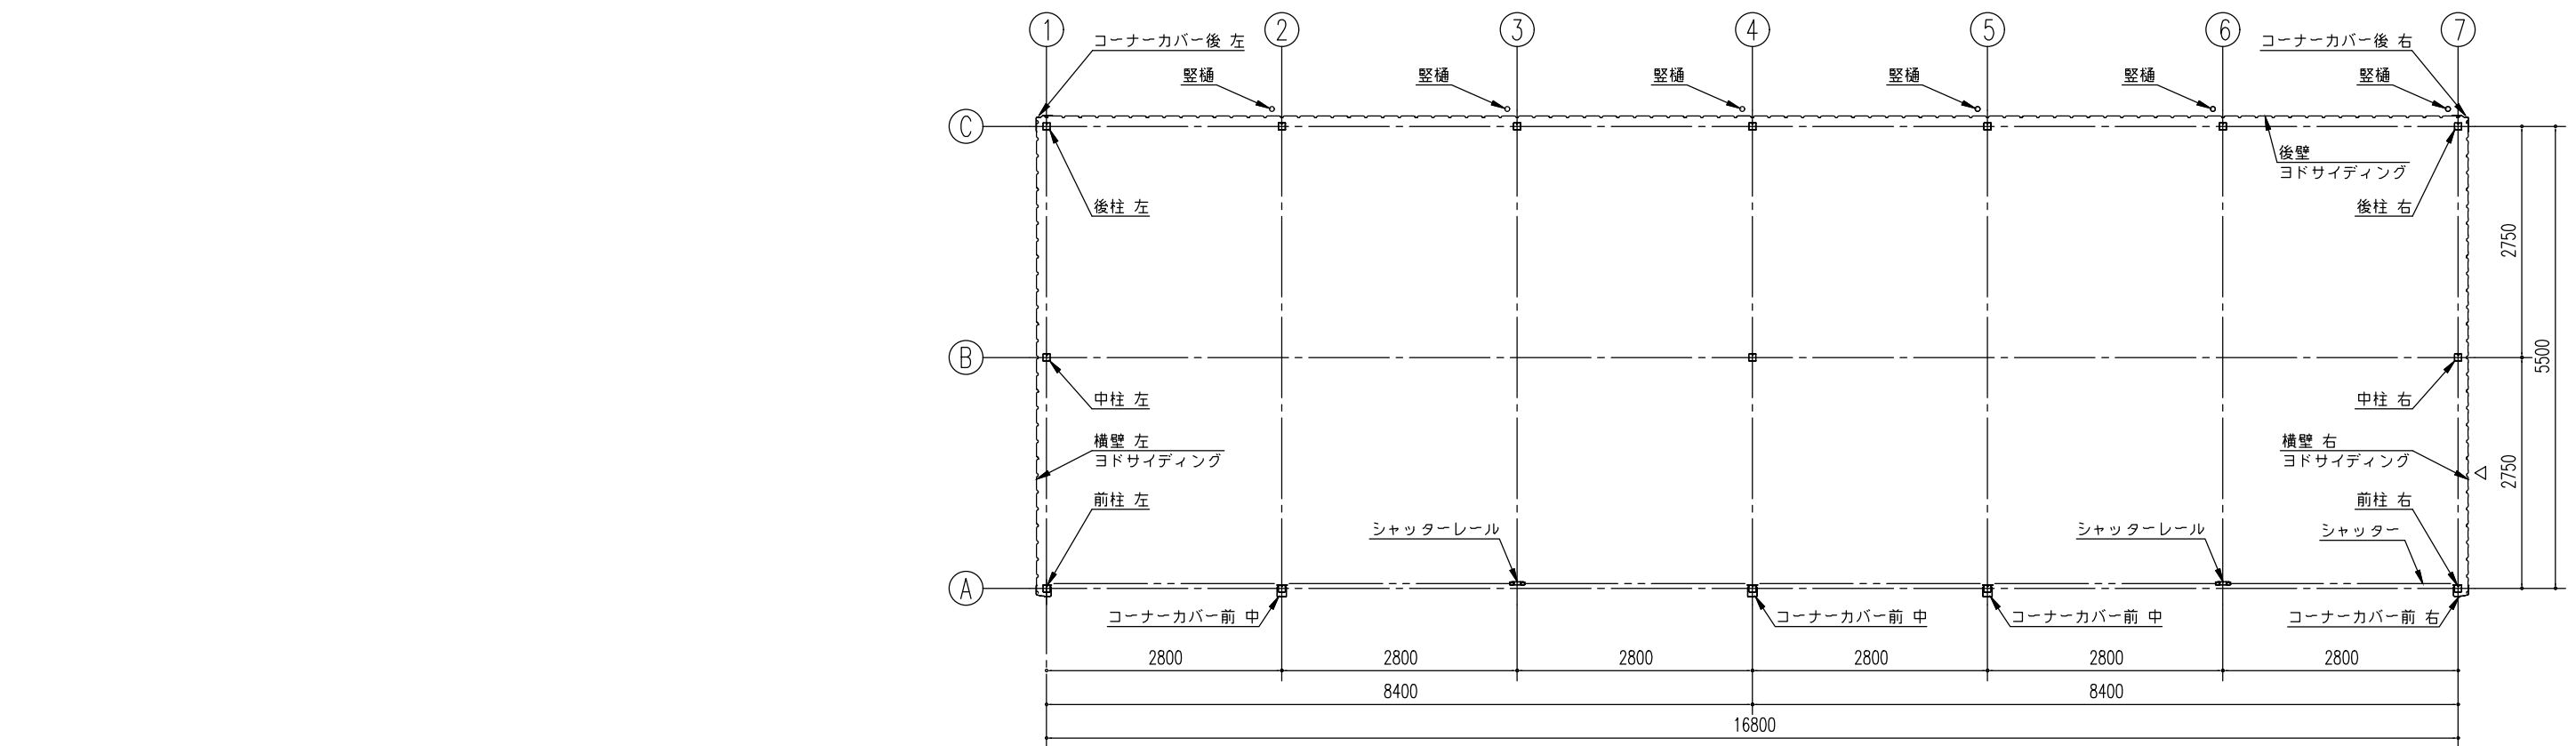

平面図 (S=1/80)

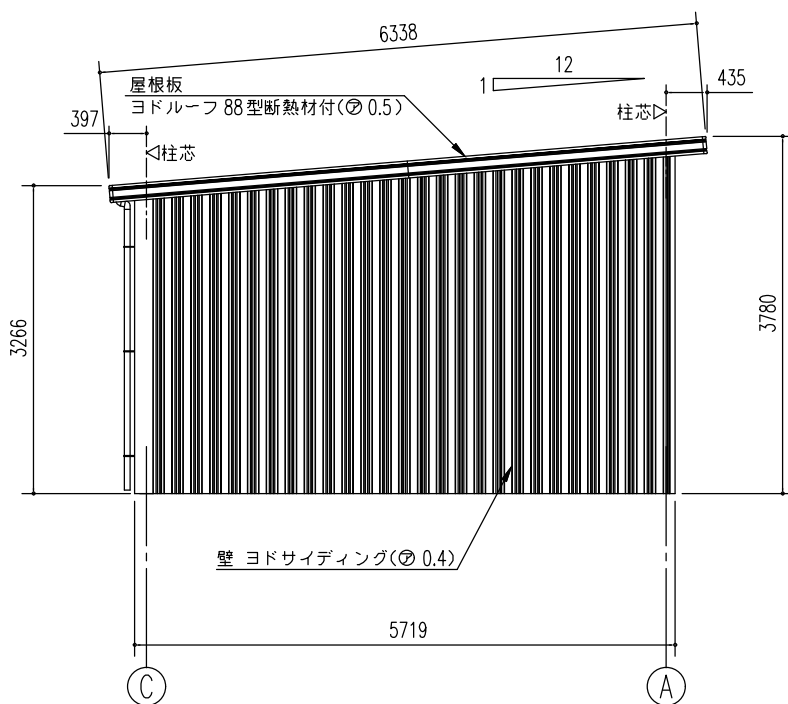

側面立面図(S=1/80)

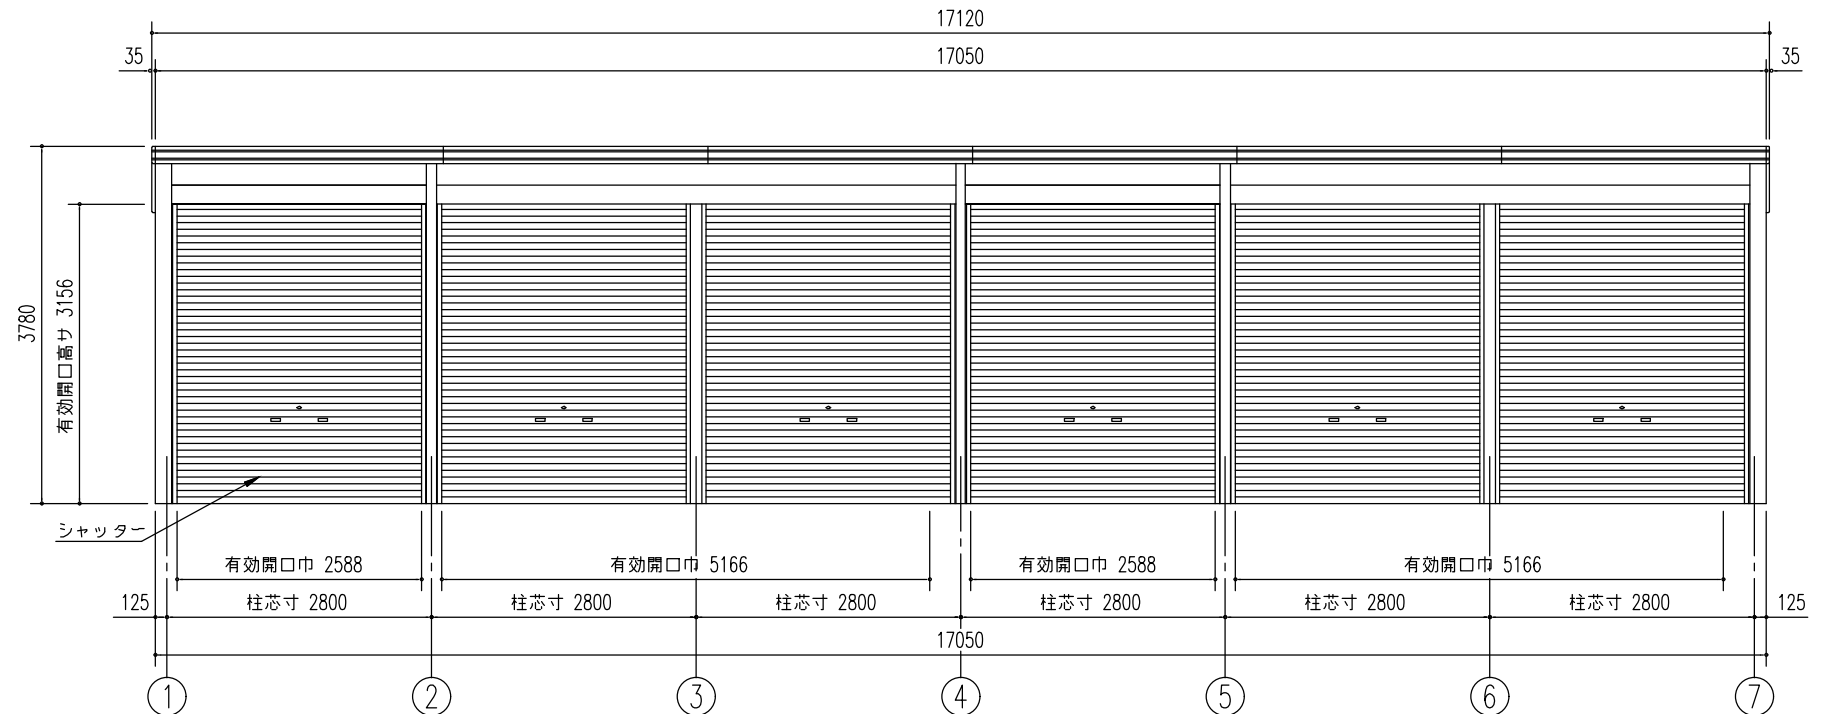

正面立面図(S=1/80)

名称	ヨド倉庫(布基礎)	株式会社 ヨドコウ
機種名	SOB-8657FHBE 型(2連棟)	