


SOB-8657HA 型（単棟）＋下屋

|           |                    |                   |
|-----------|--------------------|-------------------|
| 建築面積（床面積） | 92.4m <sup>2</sup> | （間口柱芯寸法）×（奥行柱芯寸法） |
|-----------|--------------------|-------------------|

| 構造耐力上主要な部分の部材 |                     |        |                                   |       |       |
|---------------|---------------------|--------|-----------------------------------|-------|-------|
| 部材表           | 形状                  | 板厚     | 使用材料                              |       | 有効細長比 |
| 柱             | □ — 85 x 85         | 2.3mm  | JIS G3312 塗装溶融亜鉛めっき鋼板             | CGCC  | 107   |
| 梁             | □ — 100 x 50        | 1.6mm  | JIS G3312 塗装溶融亜鉛めっき鋼板             | CGCC  | —     |
| 梁（55A・55B）    | ⌋ — 400 x 42.5 x 30 | 2.3mm  | JIS G3312 塗装溶融亜鉛めっき鋼板             | CGCC  | —     |
| 桁（前）          | □ — 280 x 92 x 25   | 2.3mm  | JIS G3312 塗装溶融亜鉛めっき鋼板             | CGCC  | —     |
| 桁（中）          | □ — 280 x 92 x 25   | 2.3mm  | JIS G3312 塗装溶融亜鉛めっき鋼板             | CGCC  | —     |
| 桁（後）          | □ — 230 x 150 x 35  | 1.2mm  | JIS G3322 塗装溶融55%アルミニウム－亜鉛合金めっき鋼板 | CGLCC | —     |
| ブレース          | —                   | 7.0φ   | JIS G3101 一般構造用圧延材                | SS400 | —     |
| ブレース          | —                   | 10.7φ  | JIS G3101 一般構造用圧延材                | SS400 | —     |
| ターンバックル       | —                   | 7.0φ用  | JIS A5541 建築用ターンバックル鋼             | —     | —     |
| ターンバックル       | —                   | 10.7φ用 | JIS A5541 建築用ターンバックル鋼             | —     | —     |
| アンカープレート      | —                   | 6.0mm  | JIS G3101 一般構造用圧延鋼材               | SS400 | —     |


| 構造耐力上主要な部分以外の部材 |                          |       |                                   |       |  |
|-----------------|--------------------------|-------|-----------------------------------|-------|--|
| 部材表             | 形状                       | 板厚    | 使用材料                              |       |  |
| 胴縁              | □ — 54 x 33 x 10         | 1.6mm | JIS G3312 塗装溶融亜鉛めっき鋼板             | CGCC  |  |
| 屋根              | ヨドルーフ88<br>4mm発泡ポリエチレン貼り | 0.5mm | JIS G3322 塗装溶融55%アルミニウム－亜鉛合金めっき鋼板 | CGLCC |  |
| 壁               | ヨド角葺サイディング800N型          | 0.4mm | JIS G3322 塗装溶融55%アルミニウム－亜鉛合金めっき鋼板 | CGLCC |  |
| 鼻隠し・ケラバ         | —                        | 0.6mm | JIS G3322 塗装溶融55%アルミニウム－亜鉛合金めっき鋼板 | CGLCC |  |
| 桁補強（前）          | —                        | 1.6mm | JIS G3312 塗装溶融亜鉛めっき鋼板             | CGCC  |  |
| 桁補強（後）          | —                        | 1.0mm | JIS G3322 塗装溶融55%アルミニウム－亜鉛合金めっき鋼板 | CGLCC |  |
| シャッター           | —                        | 0.5mm | JIS G3322 塗装溶融55%アルミニウム－亜鉛合金めっき鋼板 | CGLCC |  |
| 前板（H）           | —                        | 1.0mm | JIS G3322 塗装溶融55%アルミニウム－亜鉛合金めっき鋼板 | CGLCC |  |
| トイ              | 塩ビ製 角樋                   | —     | —                                 | —     |  |

| 下屋部分 構造耐力上主要な部分の部材 |                   |                |                                                |              |       |
|--------------------|-------------------|----------------|------------------------------------------------|--------------|-------|
| 部材表                | 形状                | 板厚             | 使用材料                                           |              | 有効細長比 |
| 柱                  | □ — 85 x 85       | 2.3mm          | JIS G3312 塗装溶融亜鉛めっき鋼板                          | CGCC         | —     |
| 桁（前）               | □ — 195 x 92 x 30 | 1.6mm<br>2.3mm | JIS G3312 塗装溶融亜鉛めっき鋼板<br>JIS G3312 塗装溶融亜鉛めっき鋼板 | CGCC<br>CGCC | —     |
| 桁（中）               | □ — 250 x 92 x 30 | 1.6mm<br>2.3mm | JIS G3312 塗装溶融亜鉛めっき鋼板<br>JIS G3312 塗装溶融亜鉛めっき鋼板 | CGCC<br>CGCC | —     |
| 桁（後）               | □ — 210 x 80 x 30 | 2.3mm          | JIS G3312 塗装溶融亜鉛めっき鋼板                          | CGCC         | —     |
| ブレース               | —                 | 10.7φ          | JIS G3101 一般構造用圧延材                             | SS400        | —     |
| ターンバックル            | —                 | 10.7φ用         | JIS A5541 建築用ターンバックル鋼                          | —            | —     |
| アンカープレート           | —                 | 6.0mm          | JIS G3101 一般構造用圧延鋼材                            | SS400        | —     |

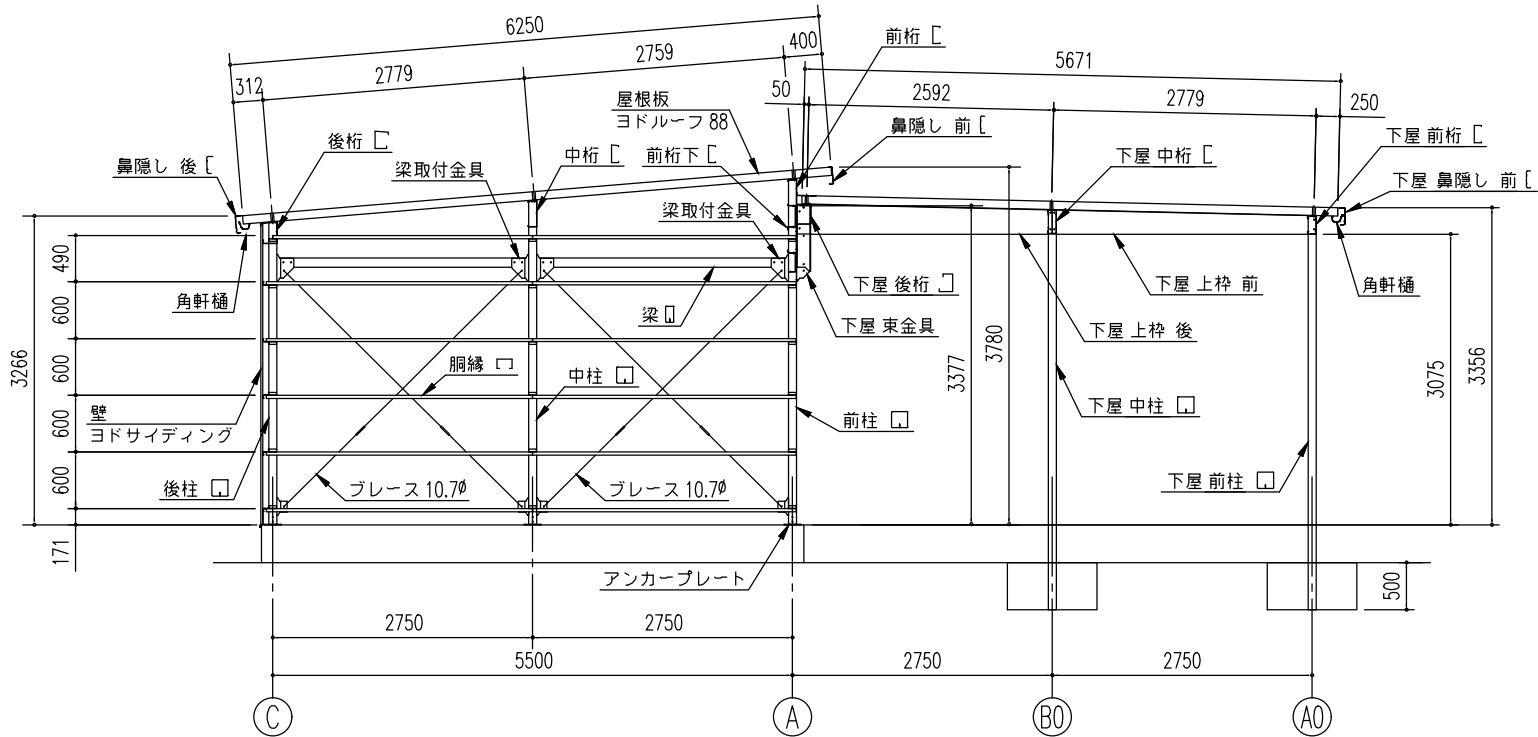

側面断面図 (S= 1/80)

※側面の出入口により、ブレースの配置が  
変更となる場合があります。

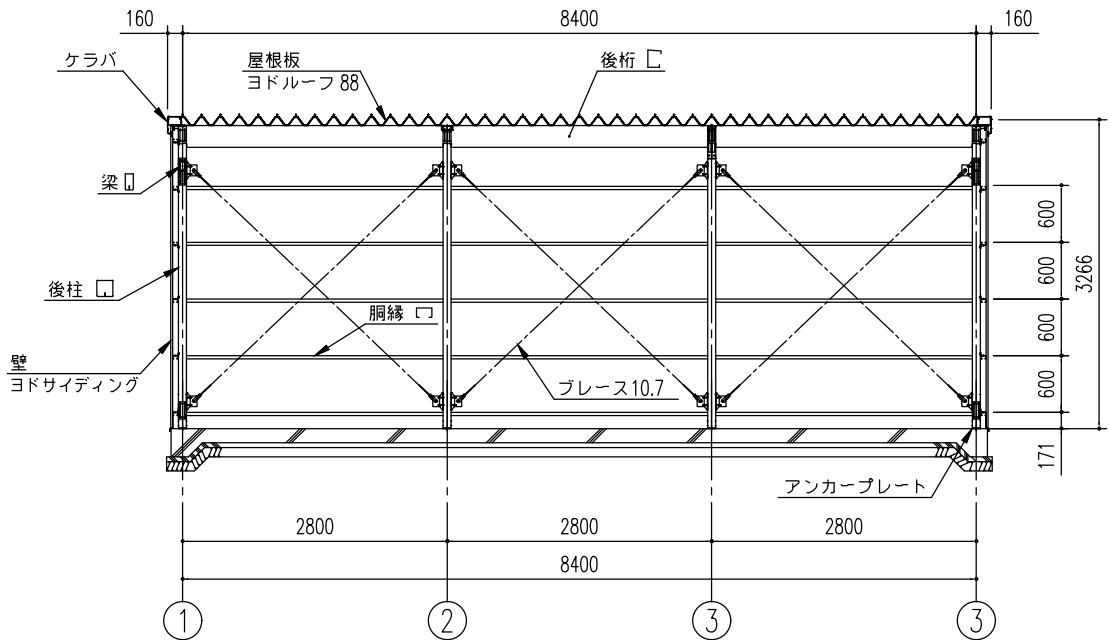

本体 正面断面図 (S= 1/80)

|     |                         |           |
|-----|-------------------------|-----------|
| 名 称 | ヨド 倉 庫（下屋付き）            | 株式会社 ヨドコウ |
| 機種名 | SOB-8657HA 型（単棟）＋下屋 3/5 |           |