




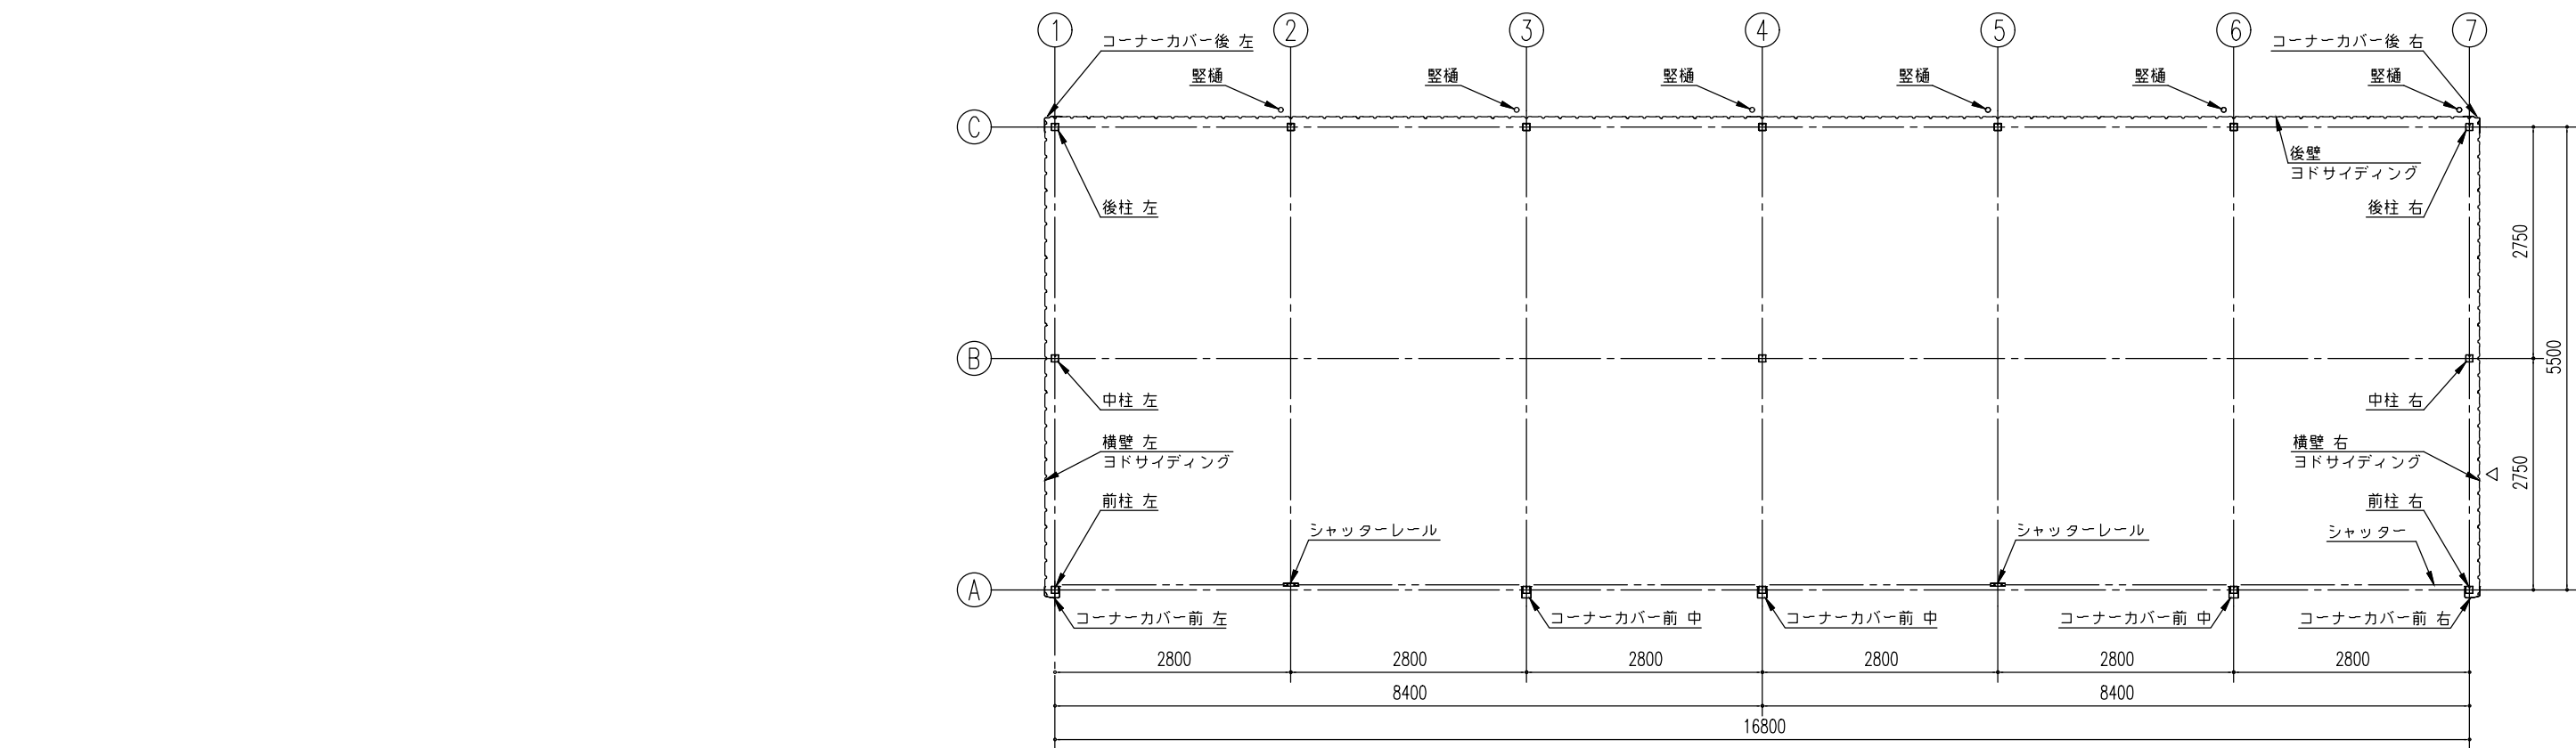

平面図 (S= 1/80)

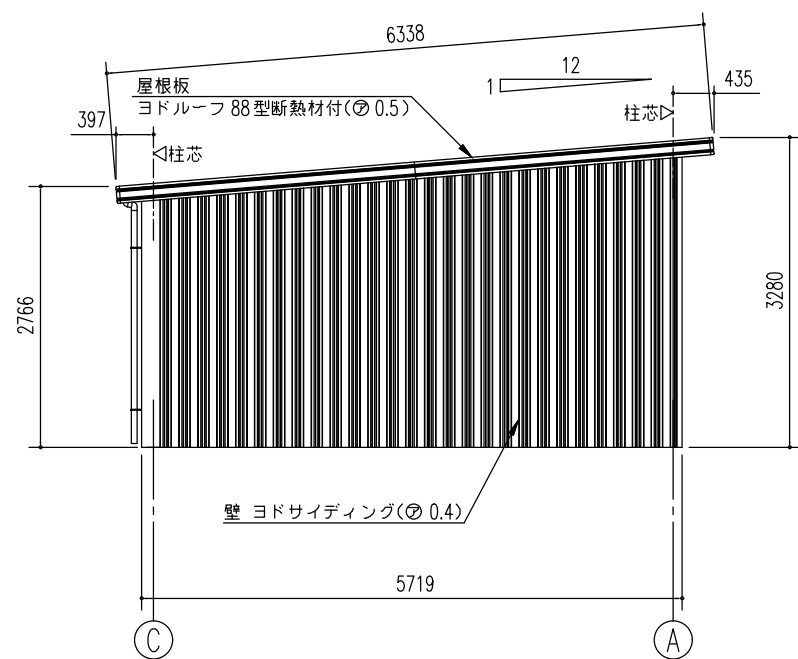

側面立面図(S= 1/80)

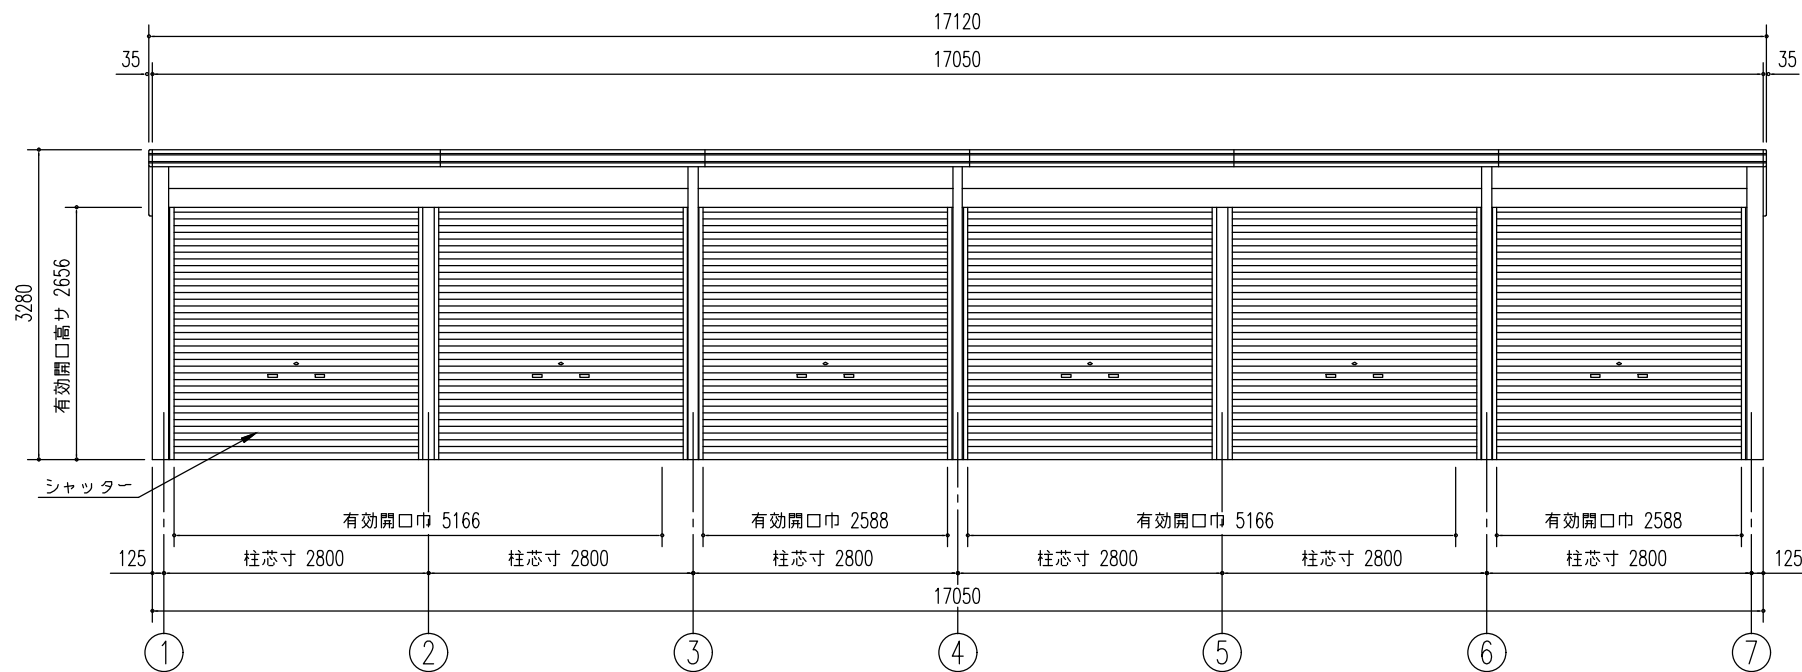

正面立面図(S= 1/80)

名称 ヨド倉庫(独立基礎)

機種名 SOB-8657MAE型(2連棟)

株式会社 ヨドコウ