


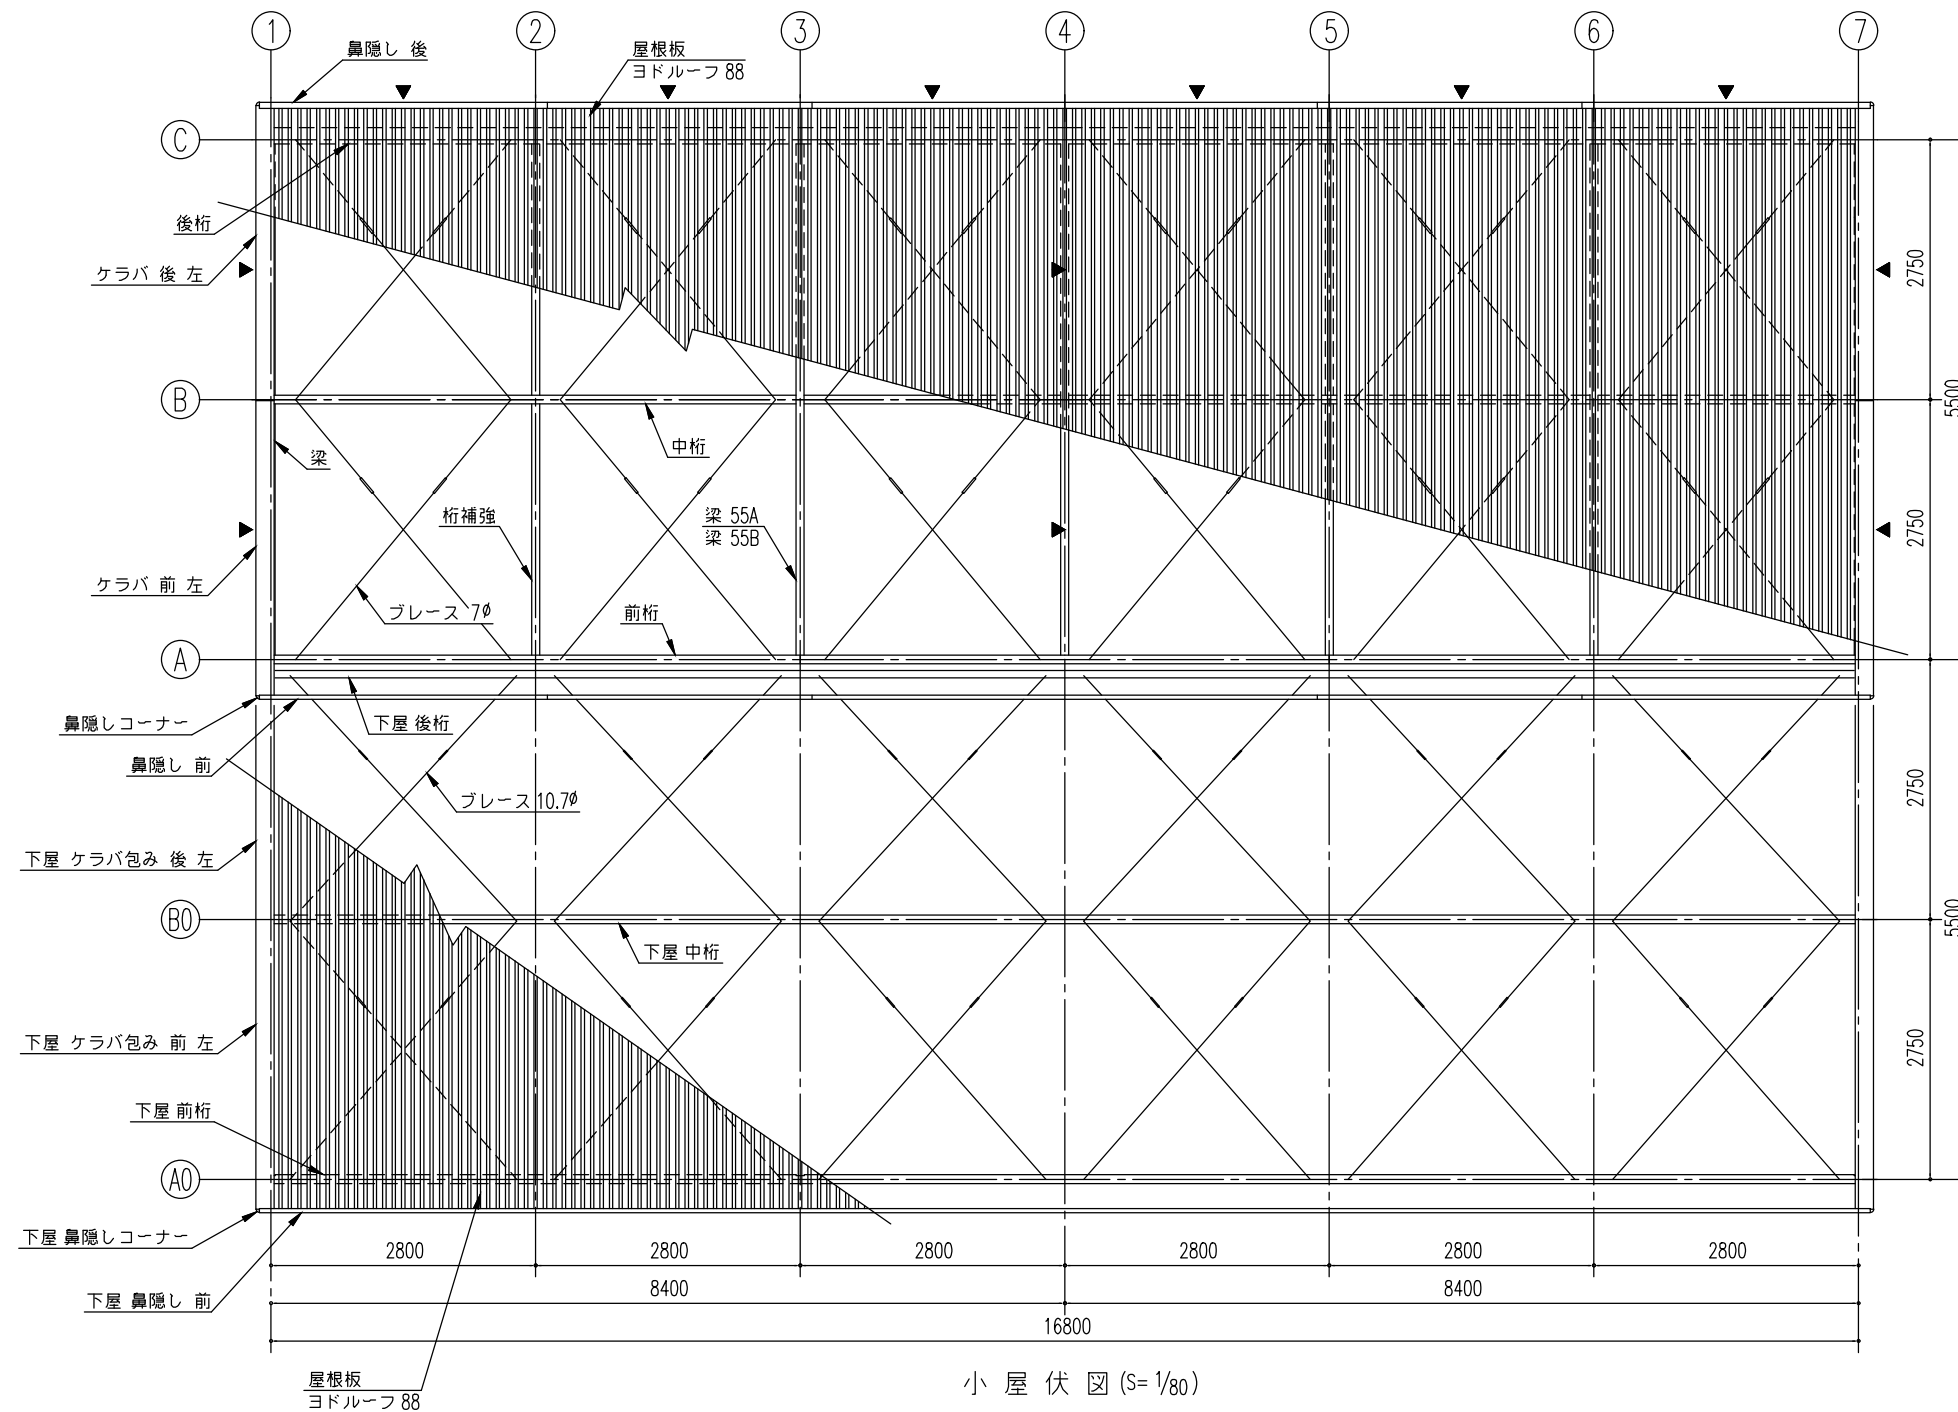

小屋伏図 (S=1/80)
▶は、ブレース7.0φとする。

名 称	ヨド 倉 庫 (下屋付き)	株式会社 ヨドコウ
機種名	SOB-8657MA型 (2連棟) + 下屋 3/6	