


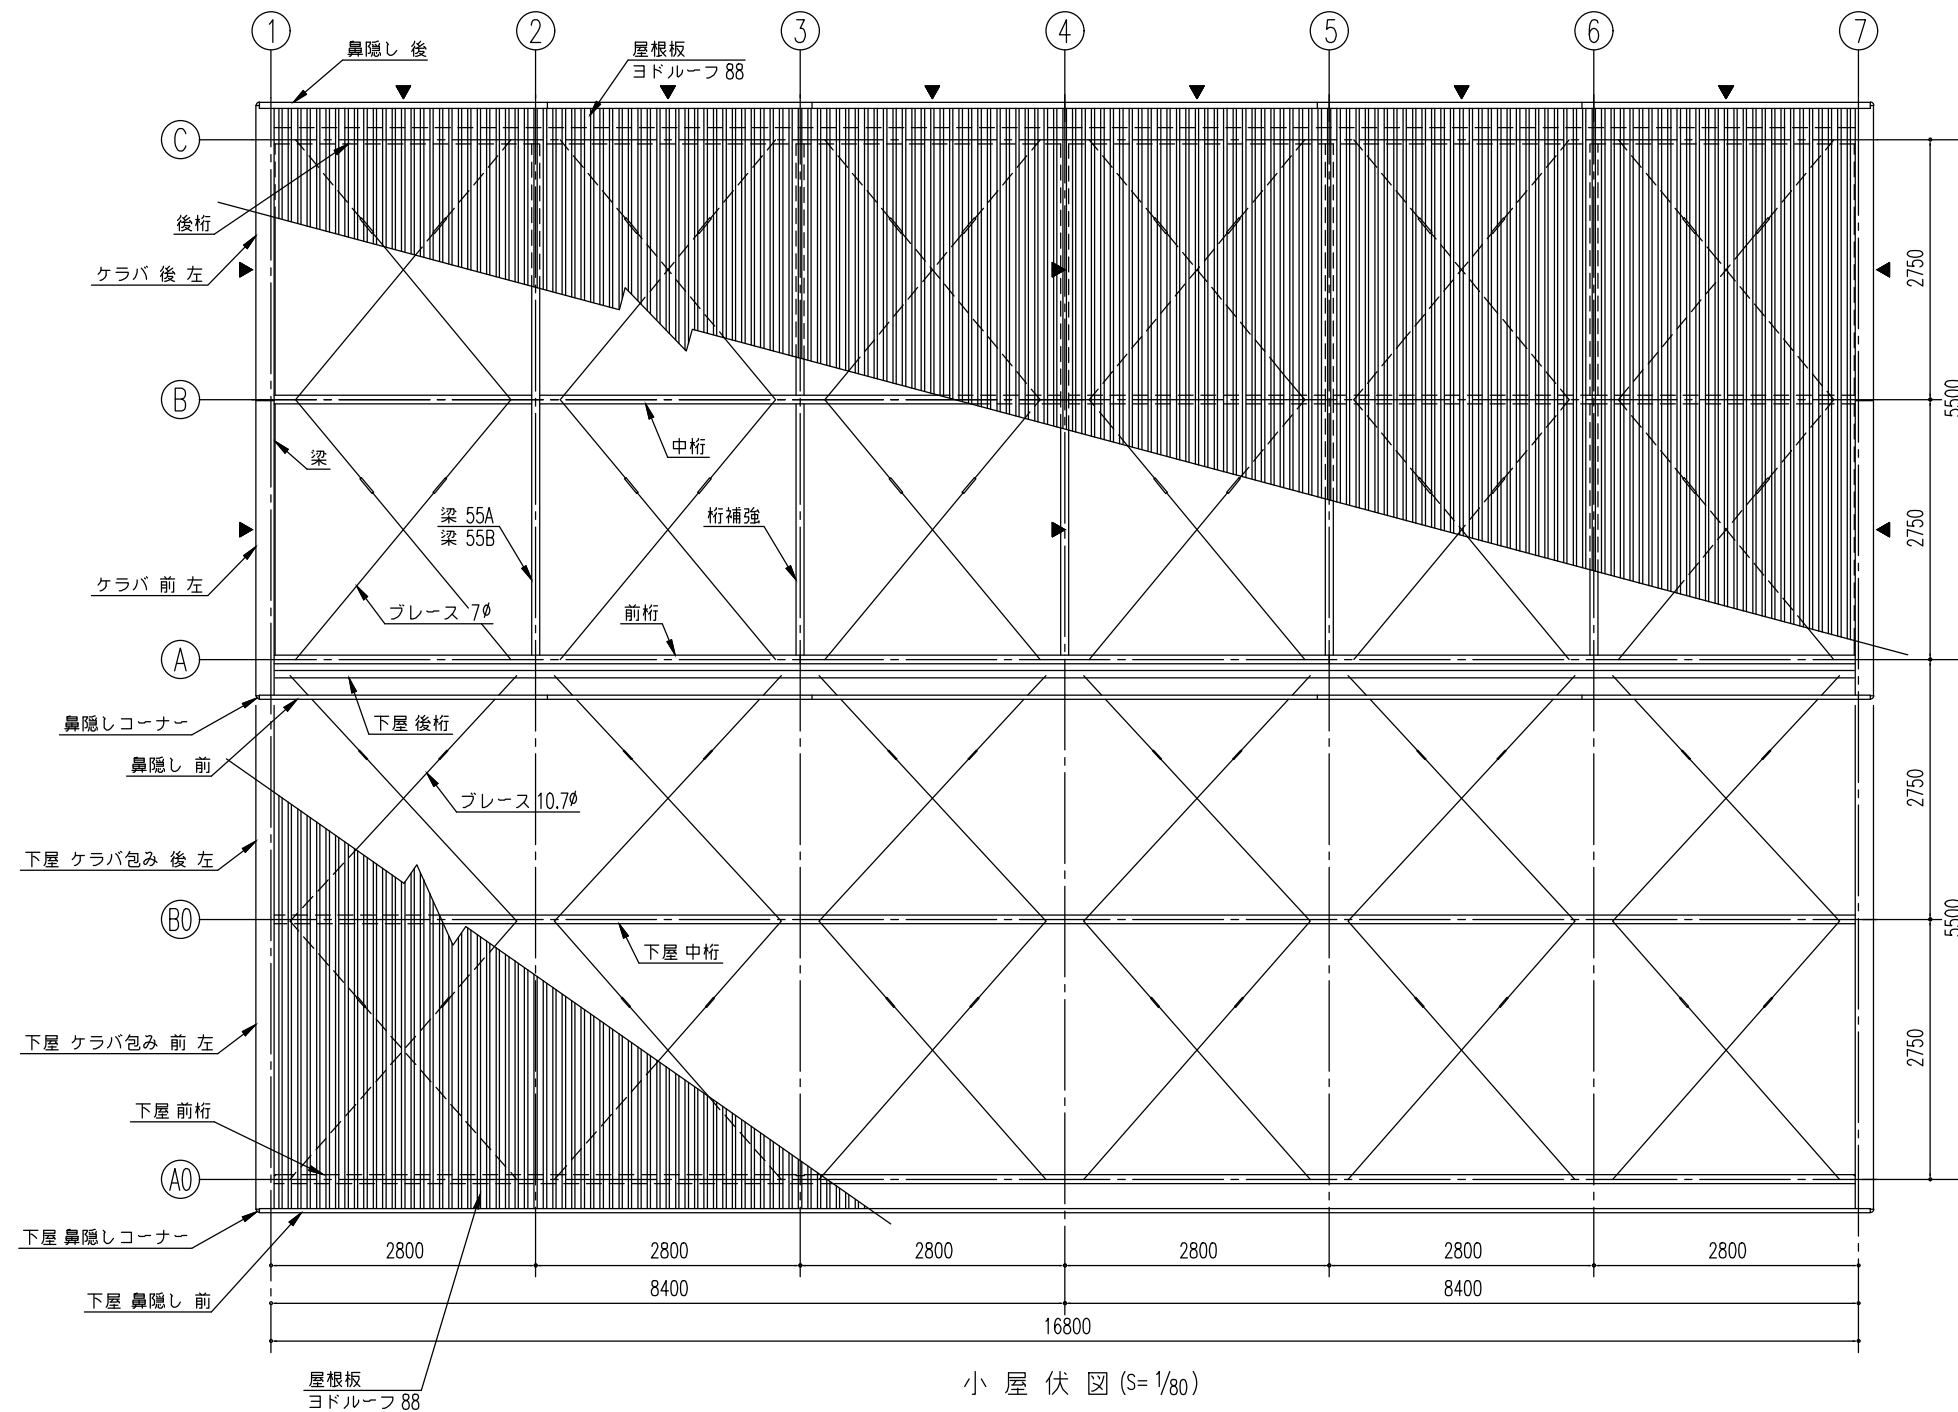

小屋伏図 (S=1/80)
▶は、ブレース7.0φとする。

名称	ヨド倉庫(下屋付き)	株式会社 ヨドコウ
機種名	SOB-8657MB型(2連棟)+下屋3/6	