




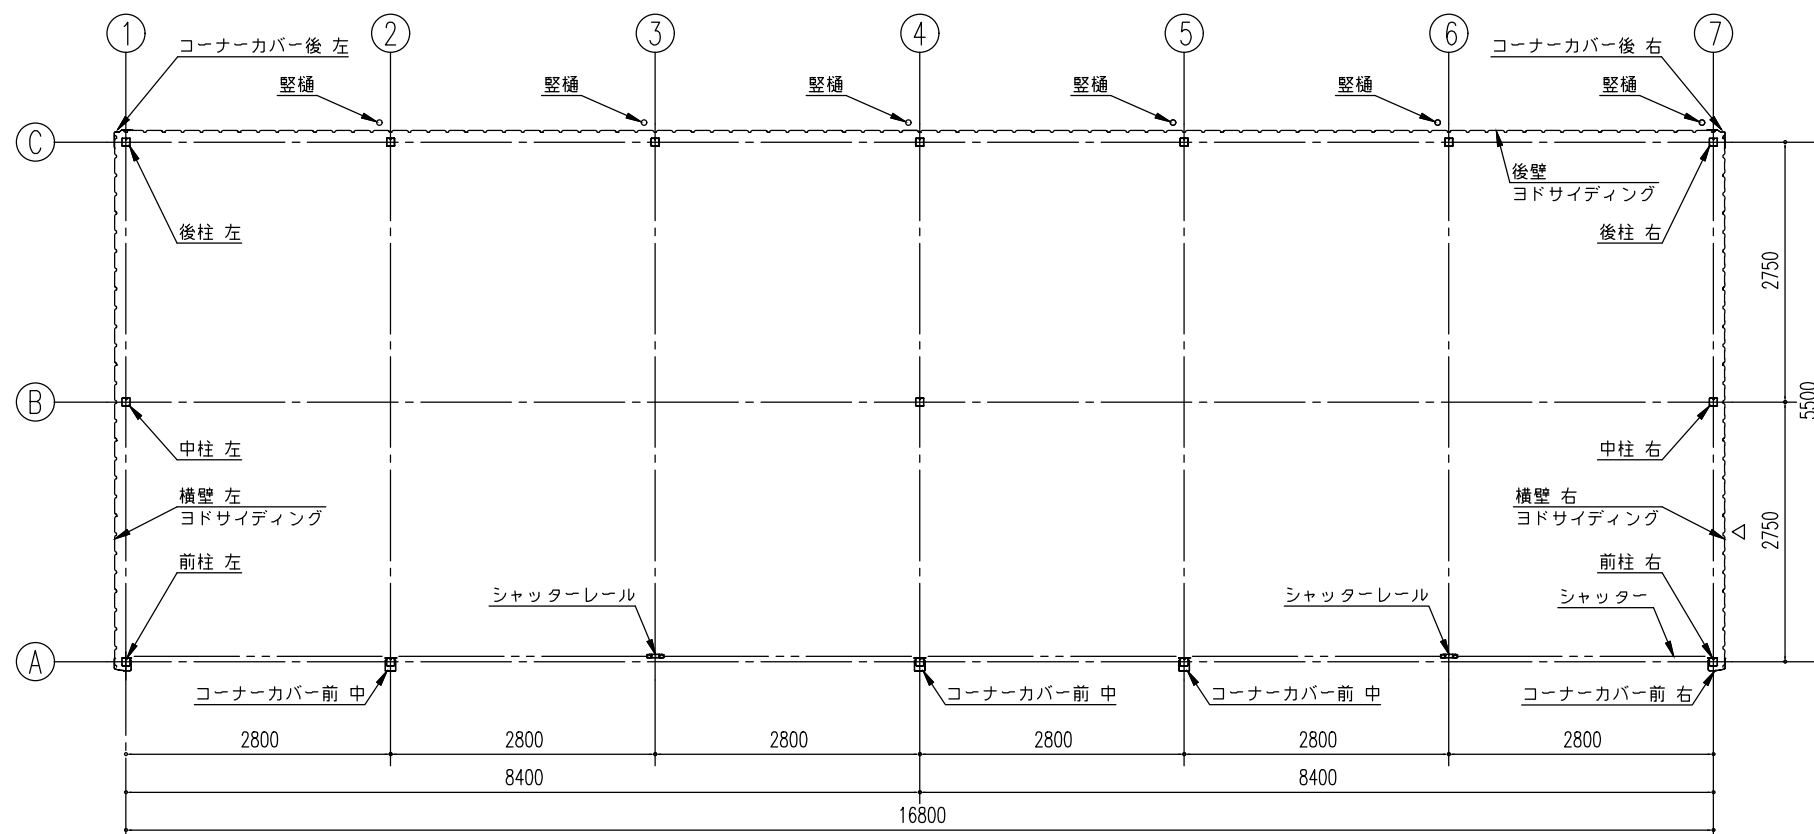

平面図 (S=1/80)

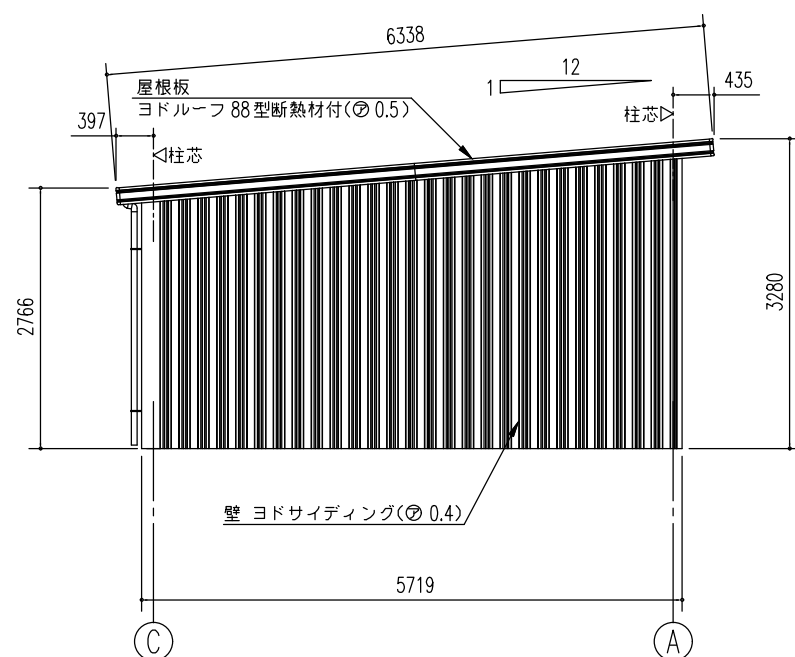

側面立面図 (S=1/80)

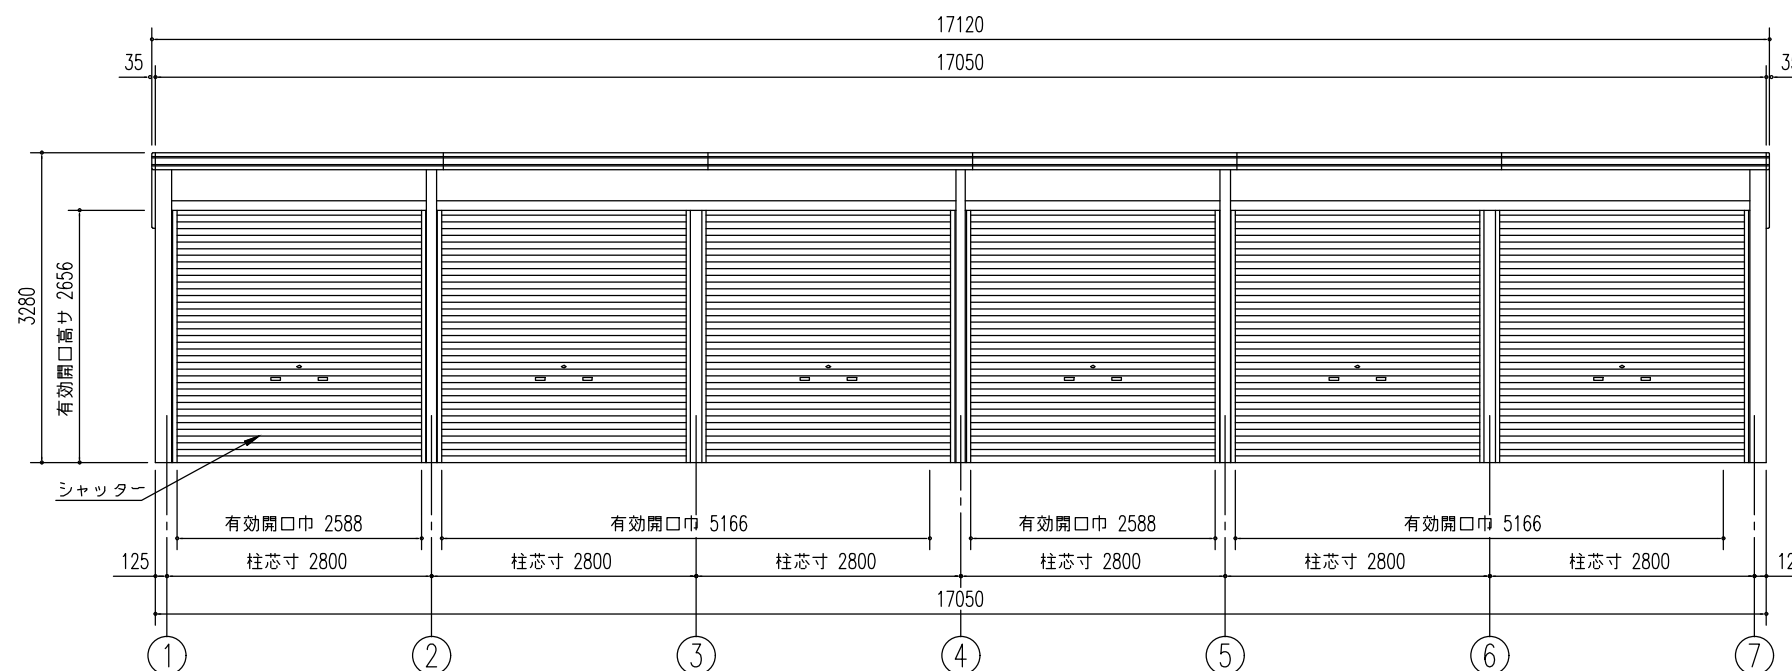

正面立面図 (S=1/80)

名称 ヨド倉庫(布基礎)

機種名 SOB-8657MBE型(2連棟)

株式会社 ヨドコウ