




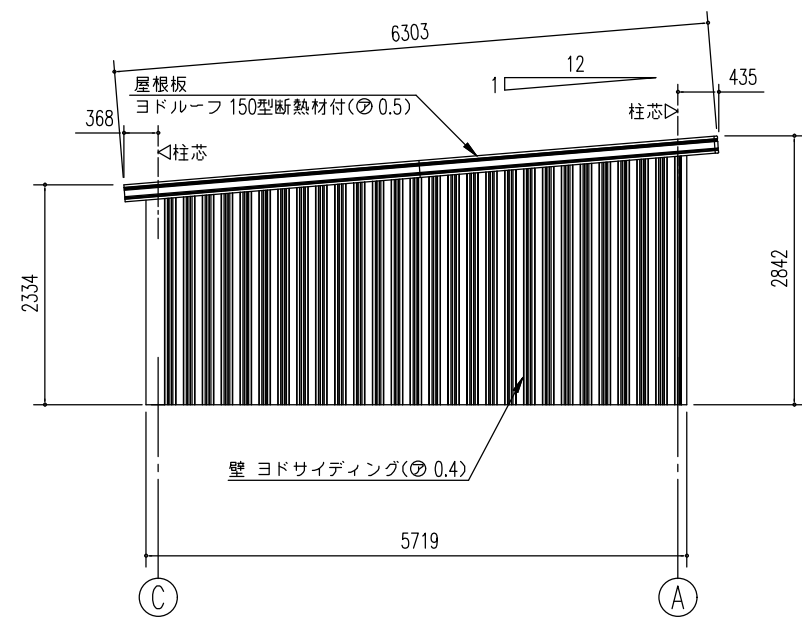

側面立面図(S=1/80)

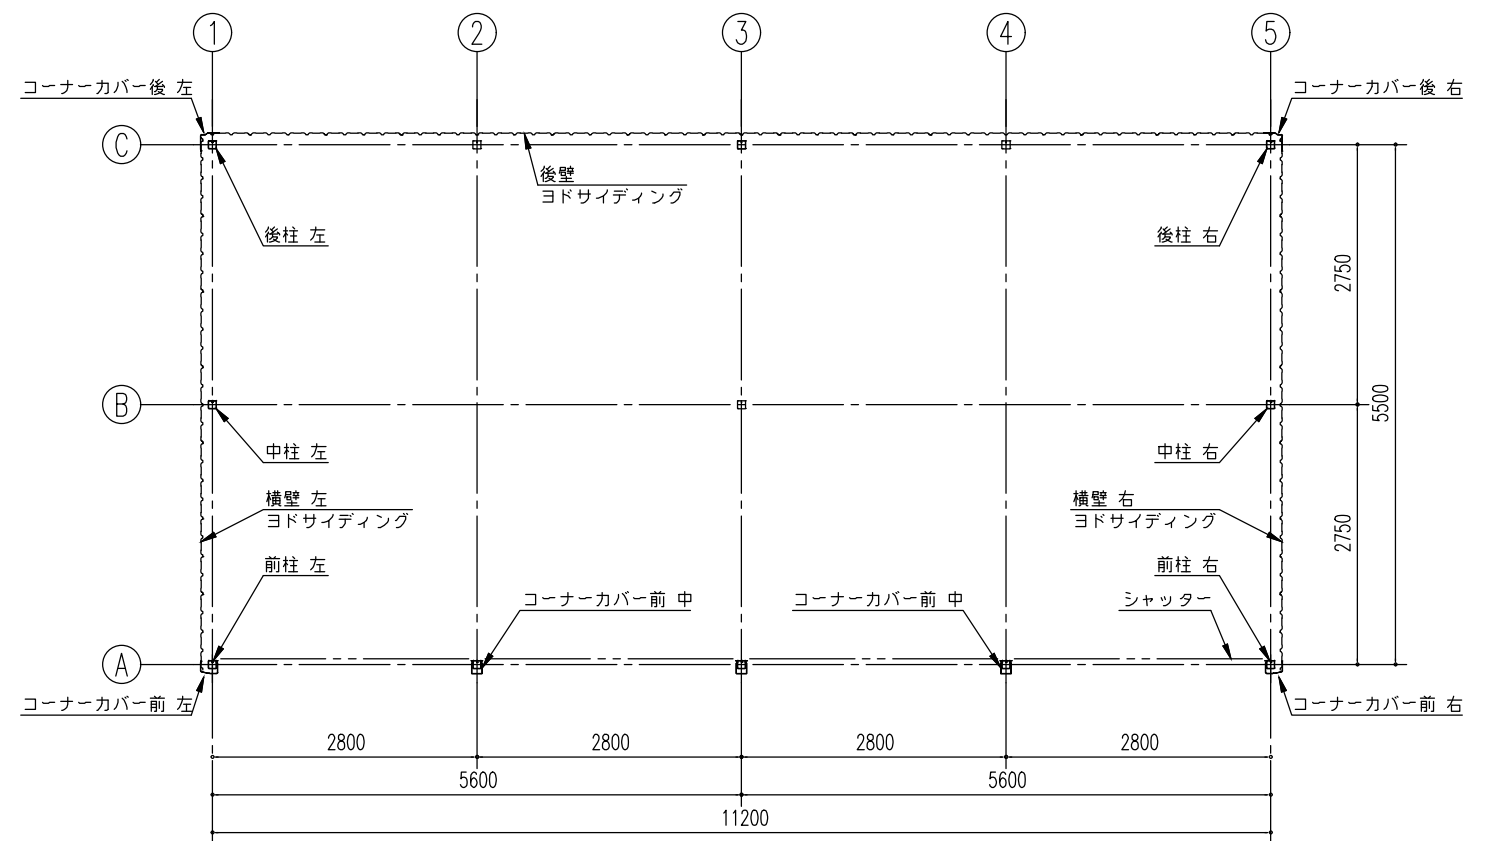

平面図 (S=1/80)

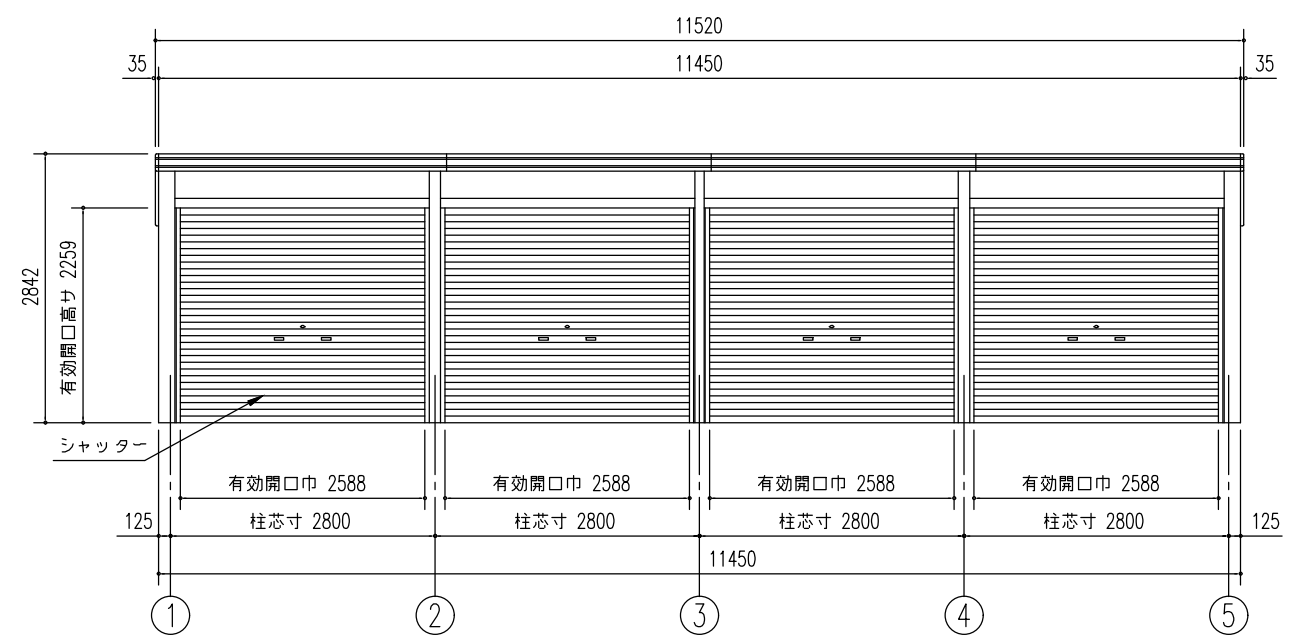

正面立面図(S=1/80)

名称	ヨド倉庫(布基礎)
機種名	SOBU-5857LE 型(2連棟)

株式会社 淀川製鋼所