




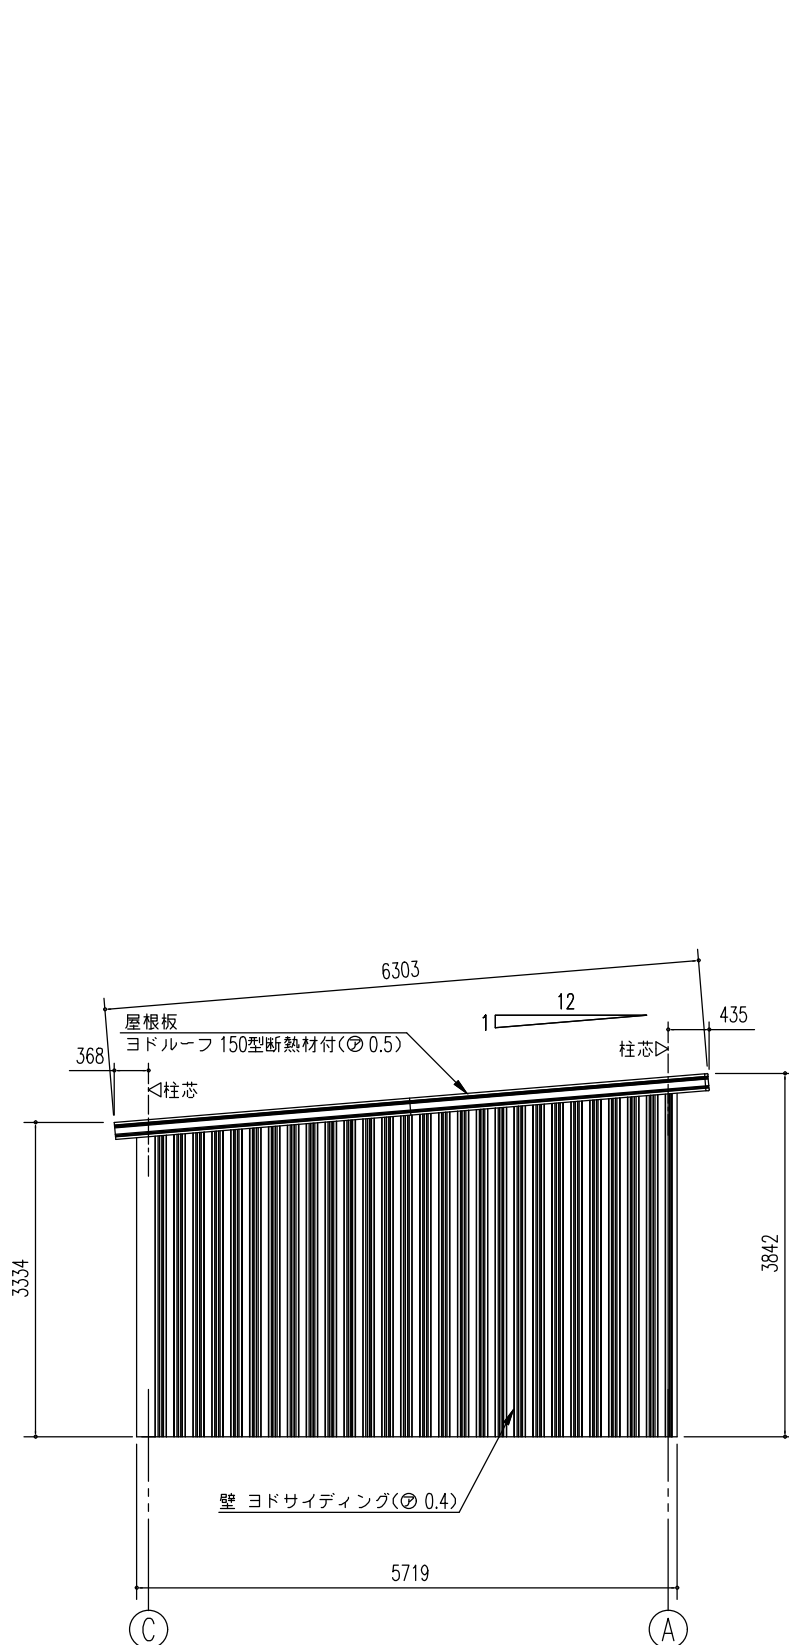

側面立面図(S= 1/80)

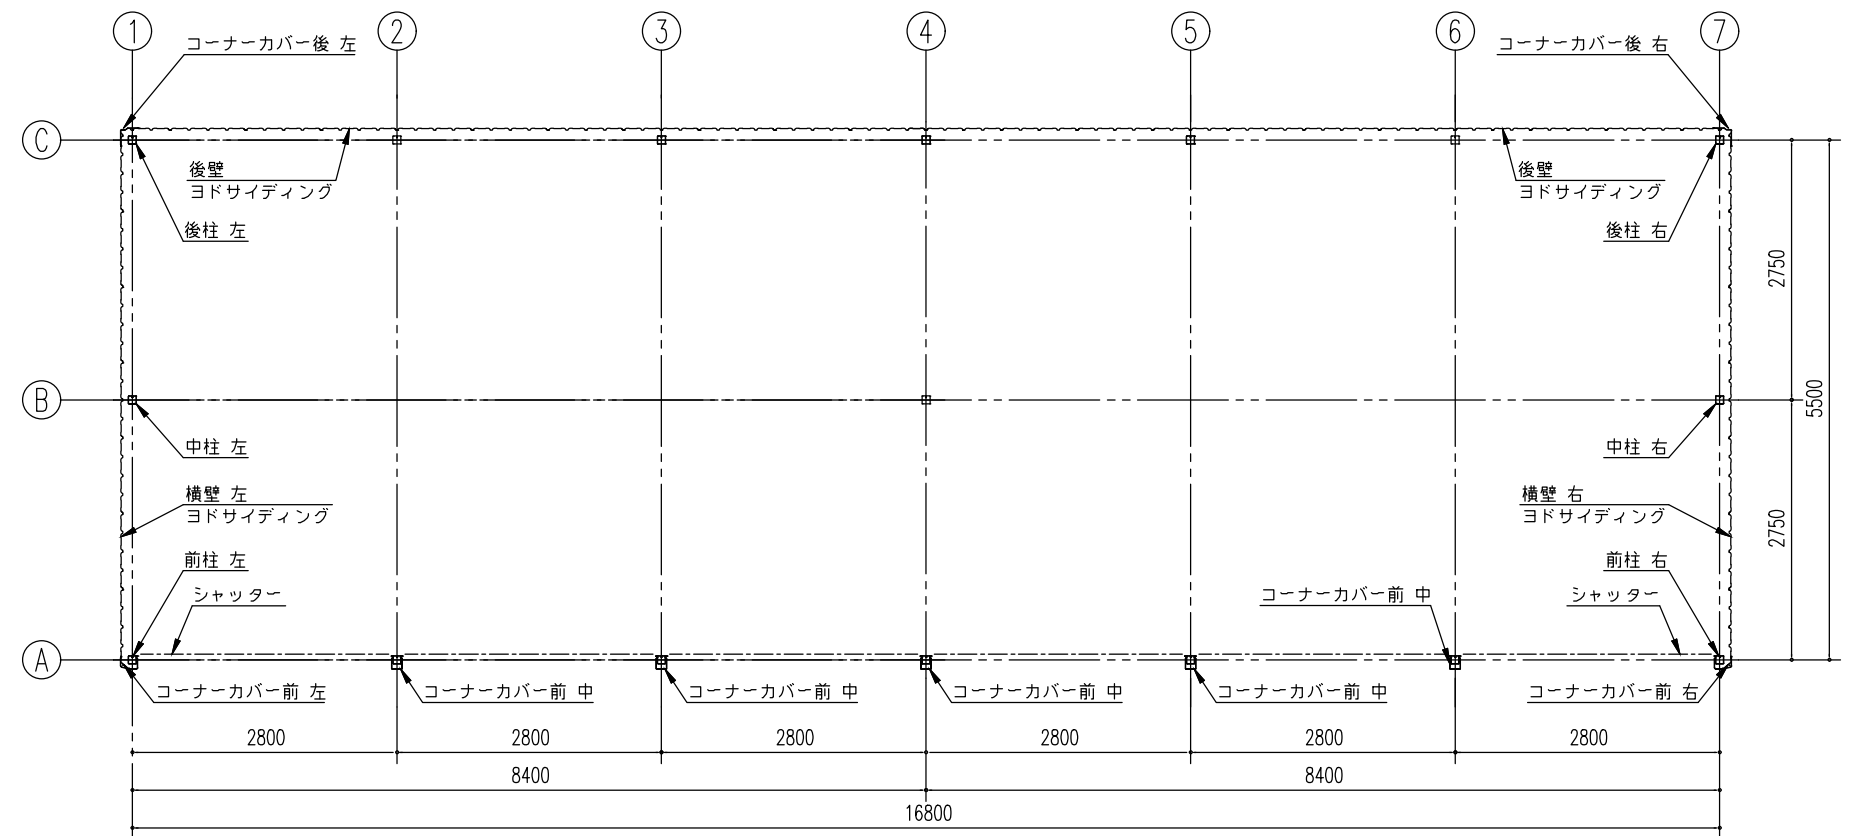

平面図 (S= 1/80)

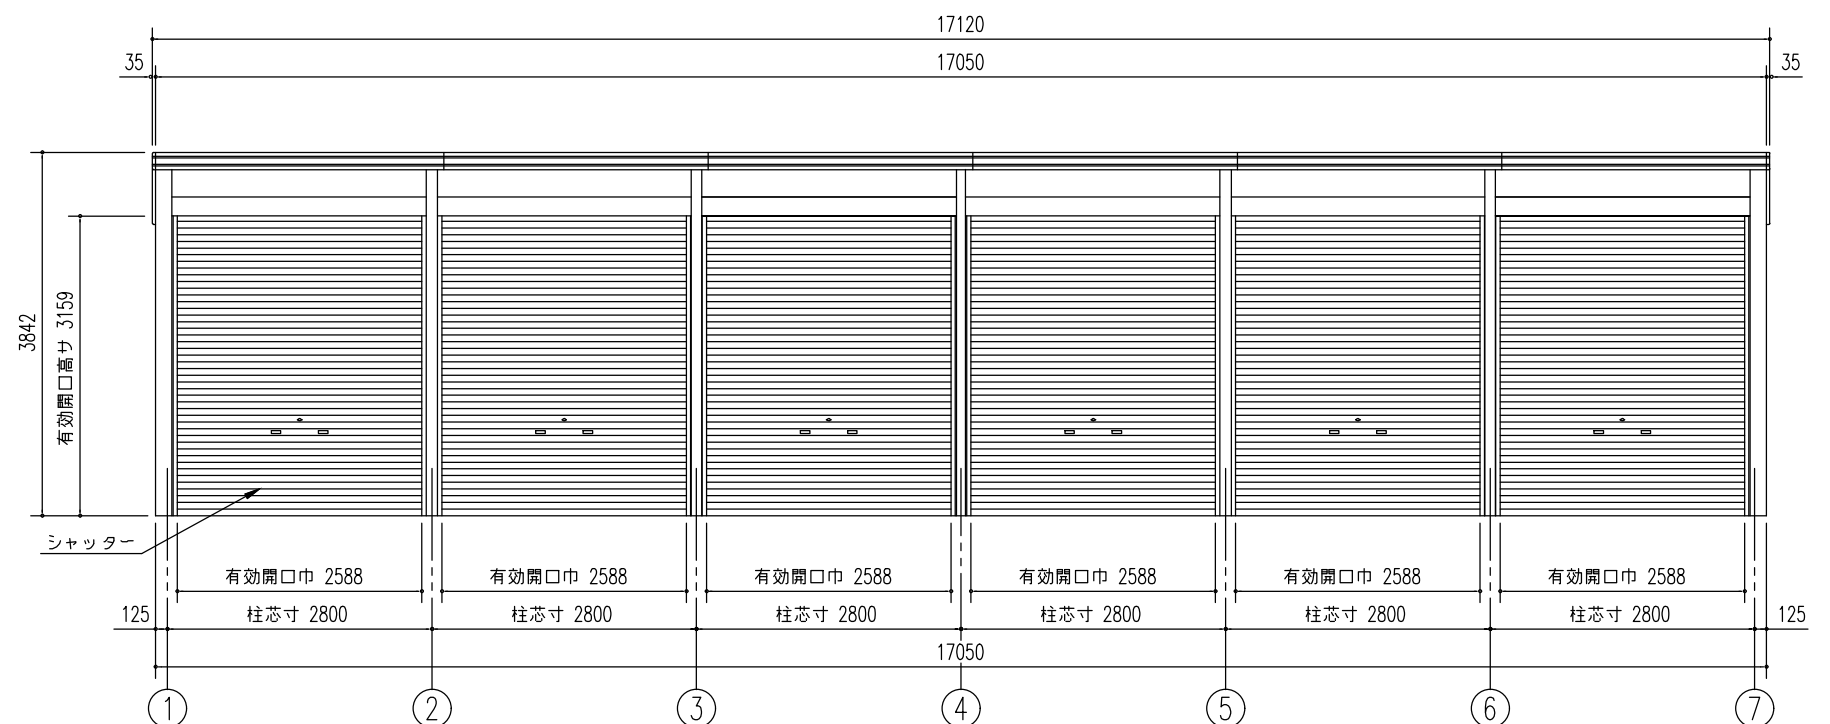

正面立面図(S= 1/80)

名称 ヨド倉庫(ベタ基礎)	株式会社 淀川製鋼所
機種名 SOBU-8657FHD型(2連棟)	