




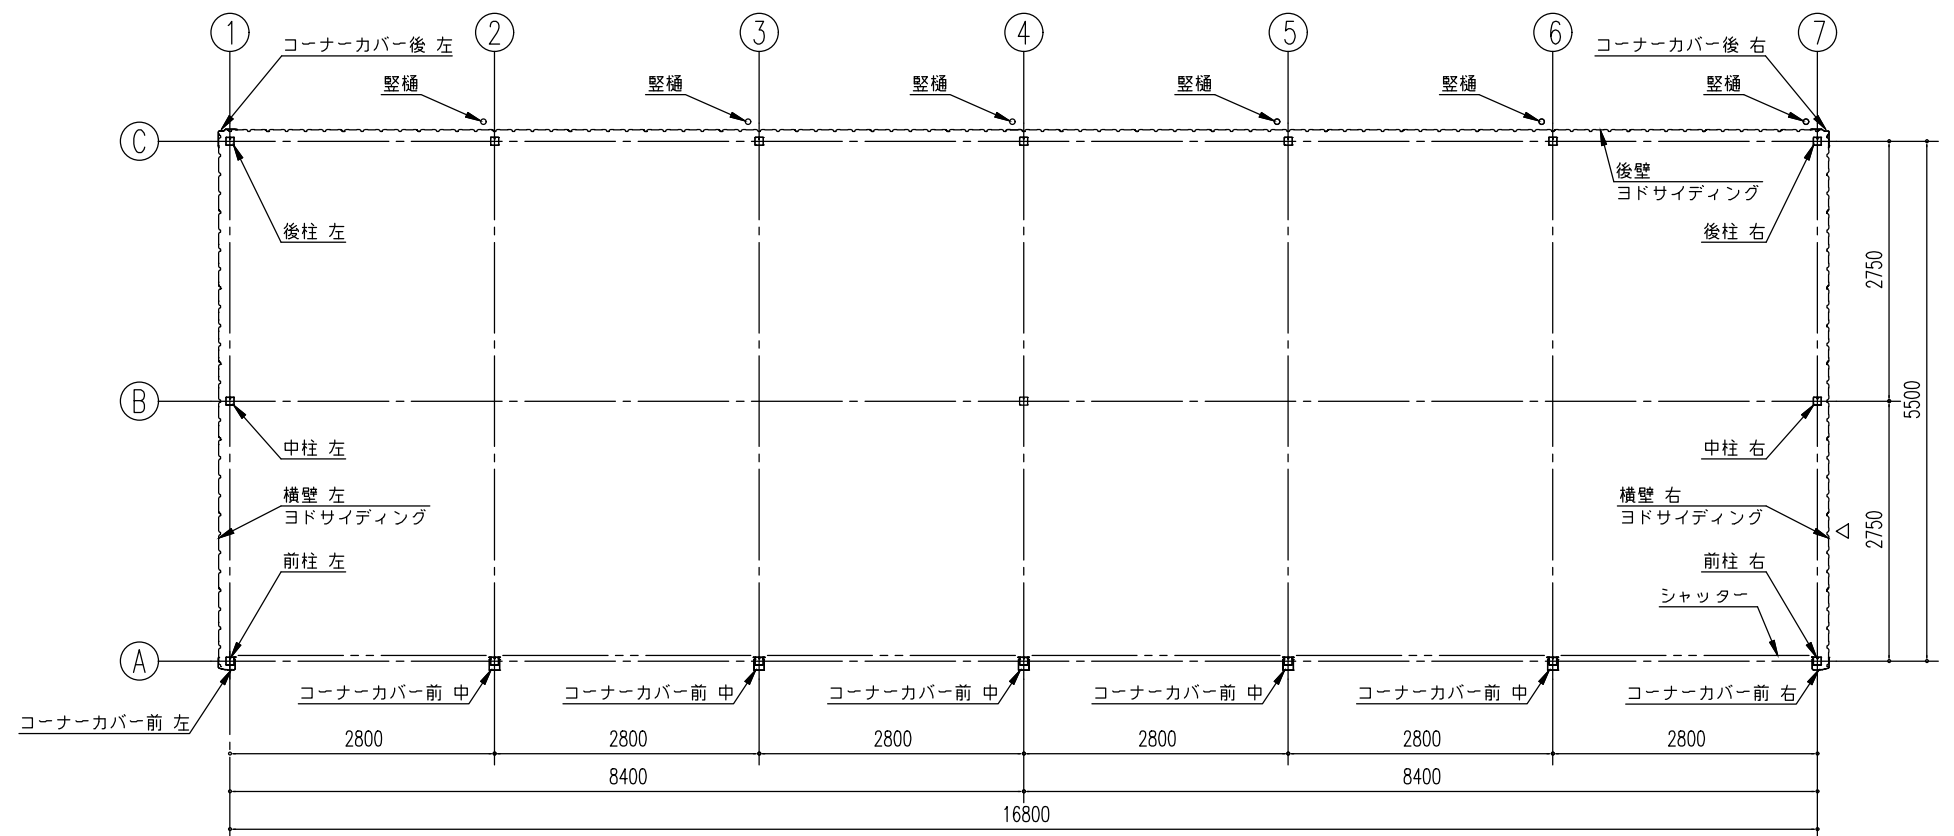

平面図 (S= 1/80)

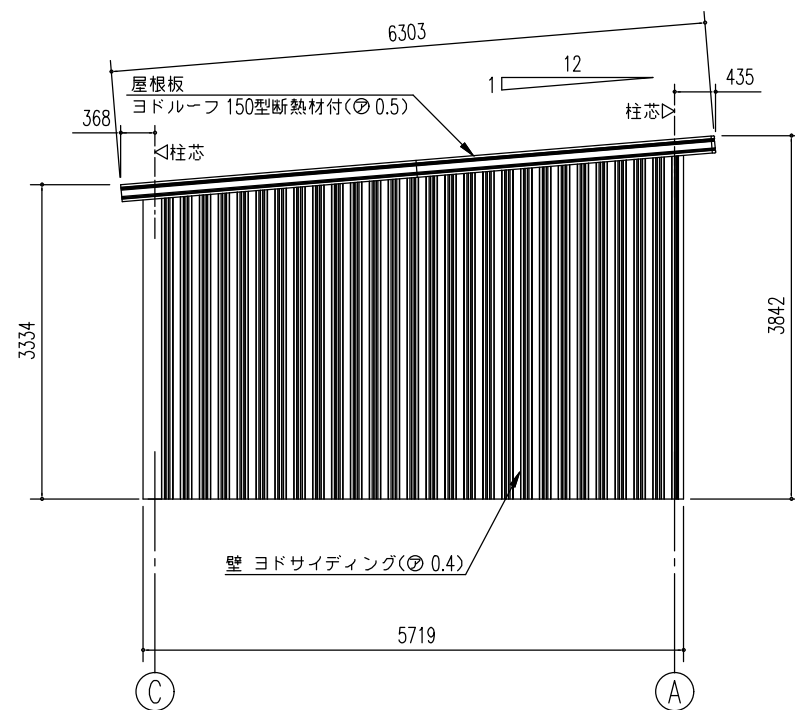

側面立面図 (S= 1/80)

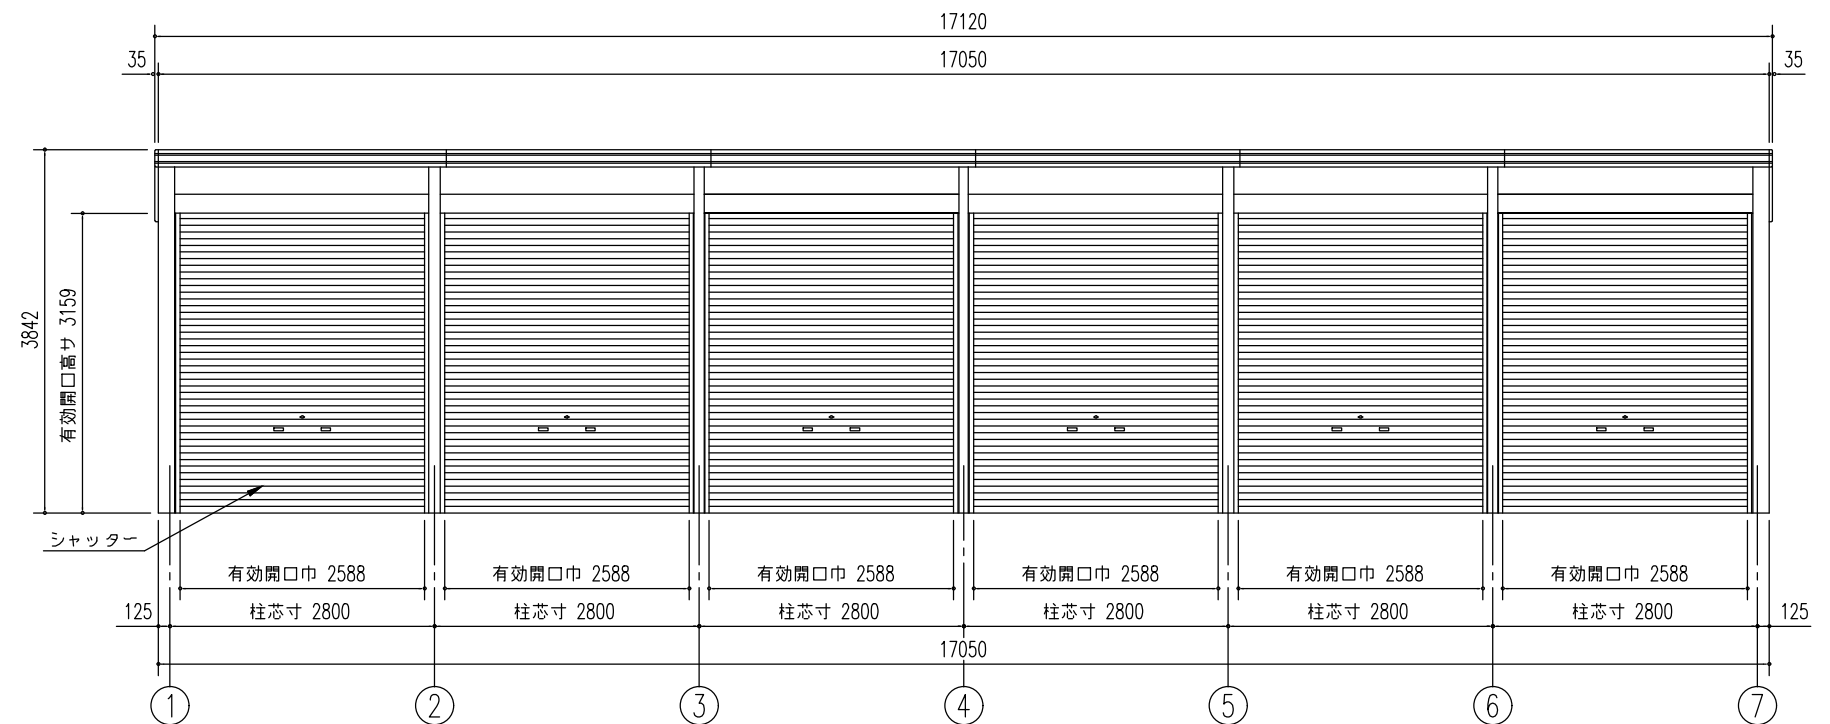

正面立面図 (S= 1/80)

名称	ヨド倉庫（独立基礎）	株式会社 淀川製鋼所
機種名	SOBU-8657FHE 型（2 連棟）	