




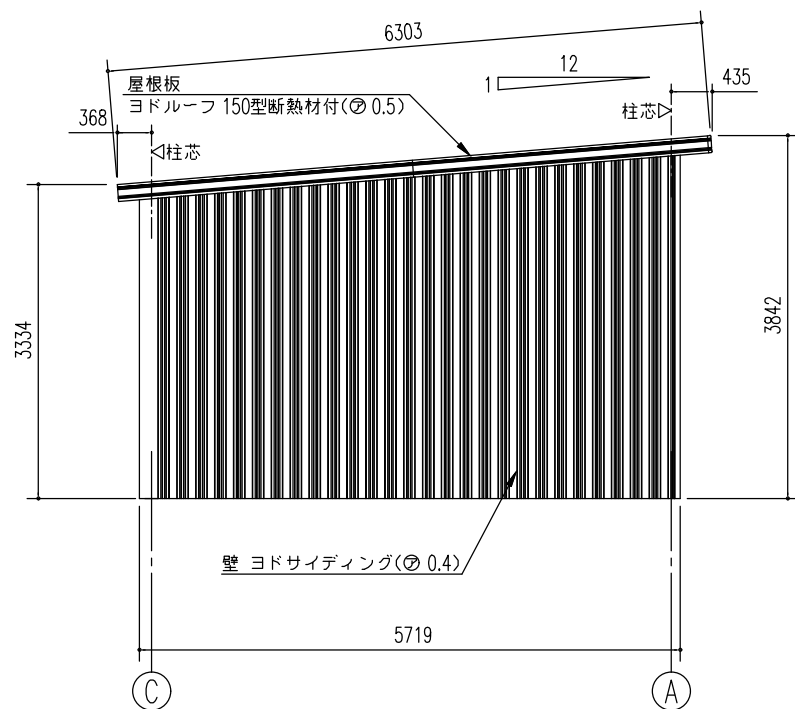

側面立面図(S= 1/80)

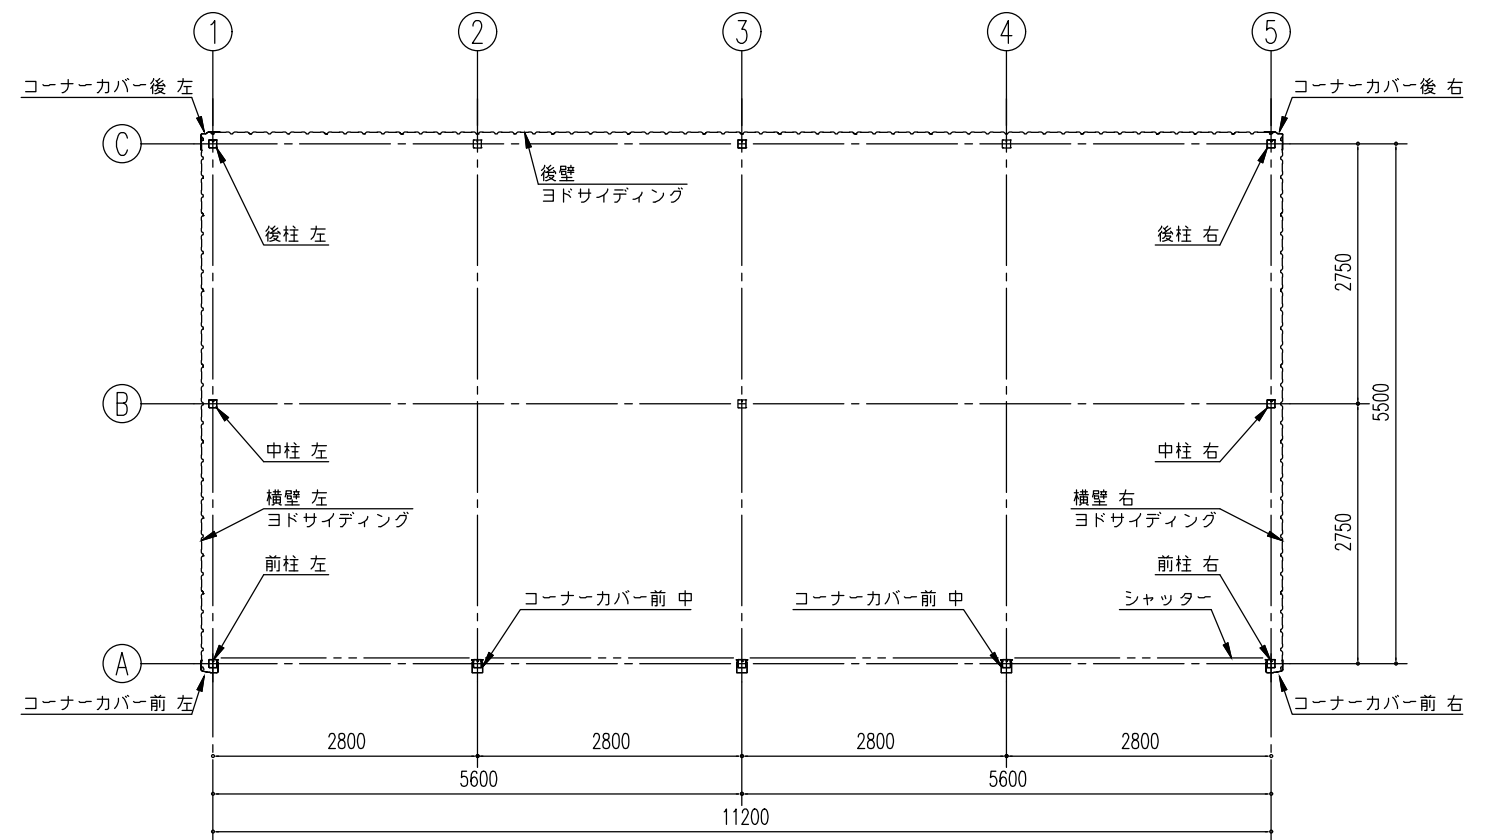

平面図 (S=1/80)

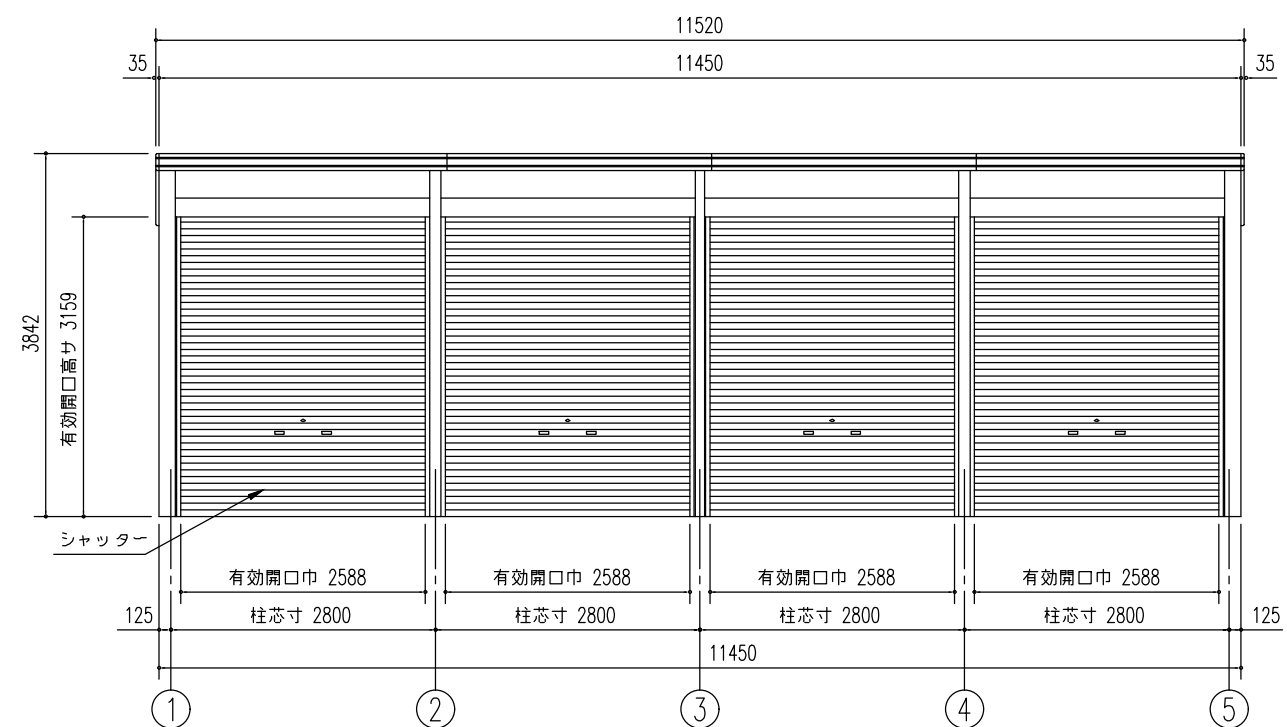

正面立面図(S= 1/80)

名 称	ヨド倉庫(布基礎)	株式会社 ヨドコウ
機種名	SOBU-5857FHE 型(2連棟)	