




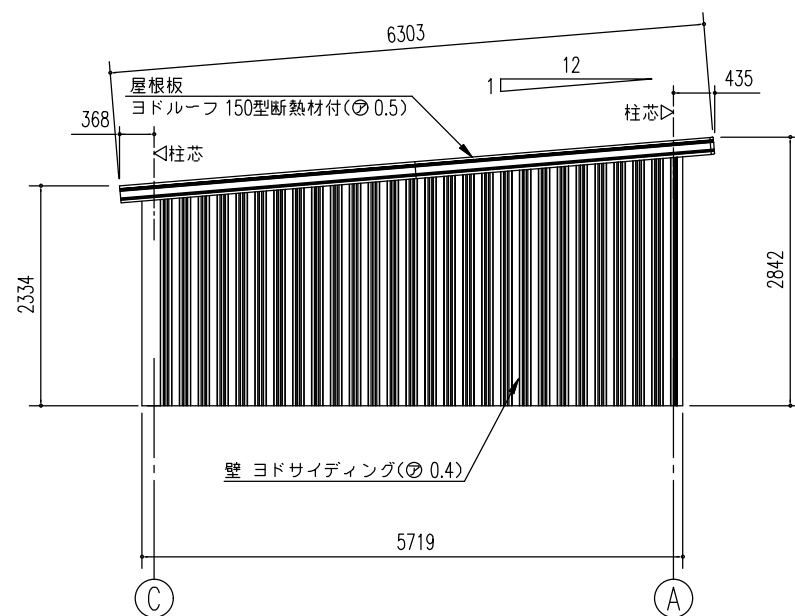

側面立面図(S=1/80)

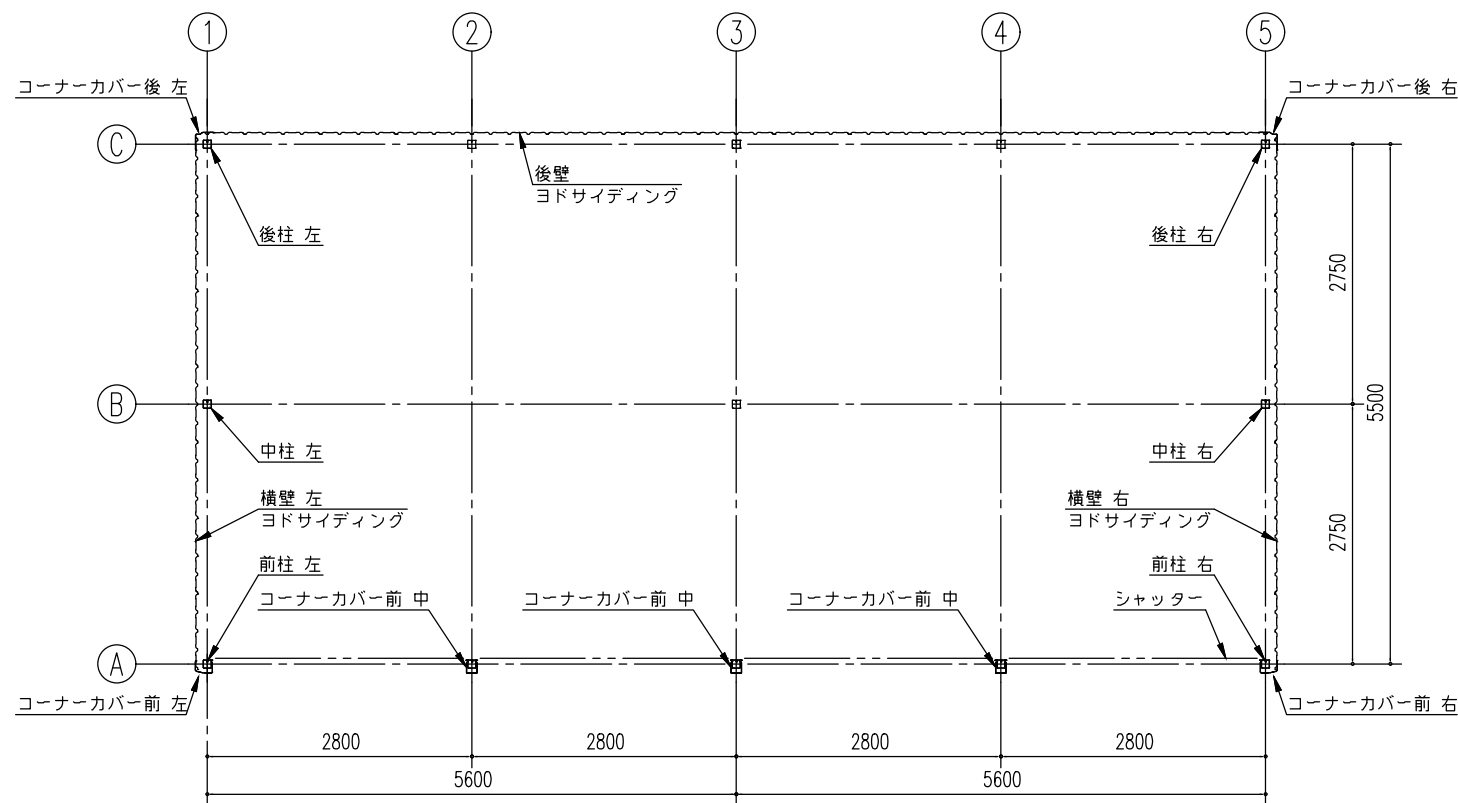

平面図 (S=1/80)

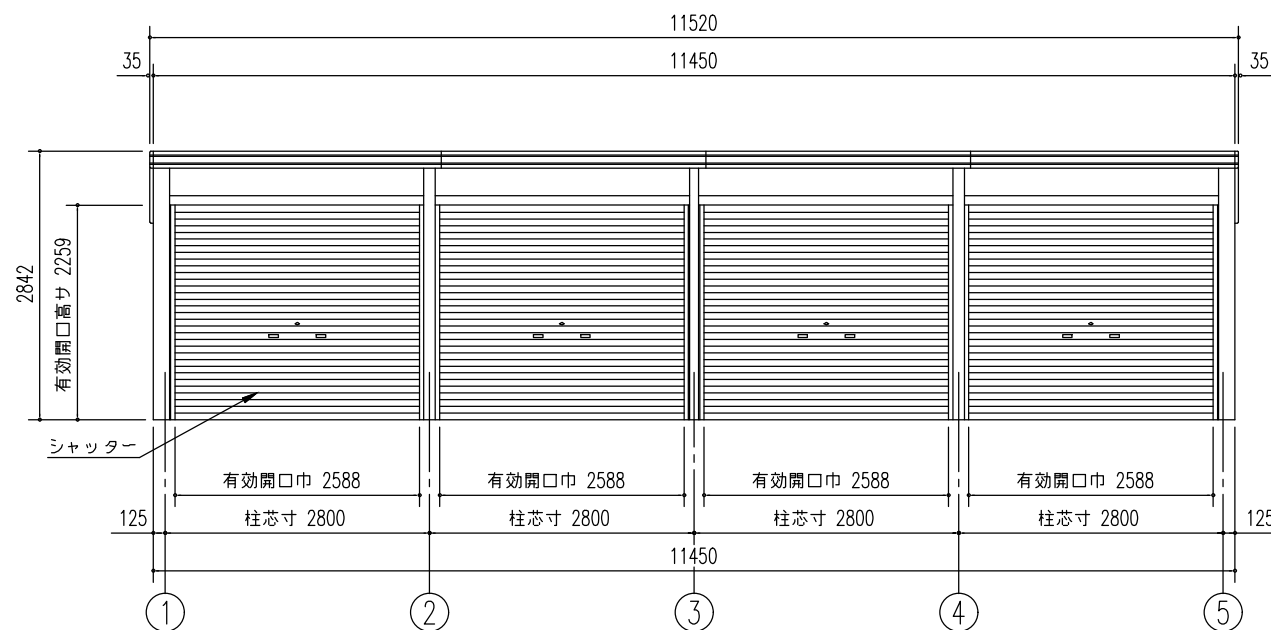

正面立面図(S=1/80)

名称 ヨド倉庫(独立基礎)
機種名 SOBU-5857LE 型(2連棟)

株式会社 ヨドコウ